

Comune di Giovinazzo
Provincia Bari

PROGRAMMA OPERATIVO NAZIONALE SICUREZZA PER LO SVILUPPO - Obiettivo convergenza 2007-2013. Obiettivo Operativo 2.8.B - iniziativa "IO GIOCO LEALE".
"Realizzazione di un campo di calcio a 5 outdoor - Tipologia B - nell'area del campo sportivo comunale "R.Depergola""

Committente: **Comune di Giovinazzo**
p.zza V. Emanuele n.64
70054 - Giovinazzo (BA)

Progettista, D.L.,
C.S.P.,C.S.E.: **Ing. Pierino Profeta**
viale Japigia n.95/A
70126 - Bari (BA)

PROGETTO ESECUTIVO
ARCHITETTONICO


Prospetti - Sezione

P 3


scala 1:100

Data: Giugno 2012


Prospetto est
scala 1:100

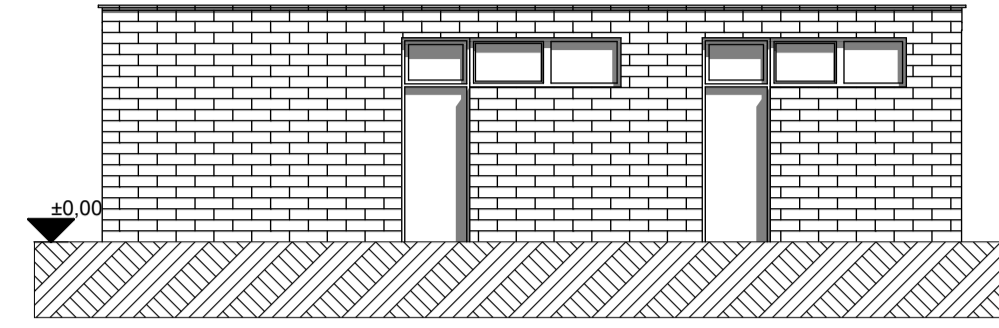


Prospetto Sud
scala 1:100

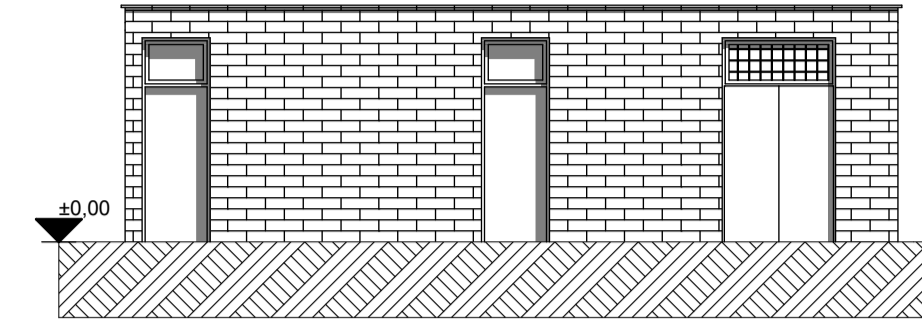

Prospetto Ovest
scala 1:100

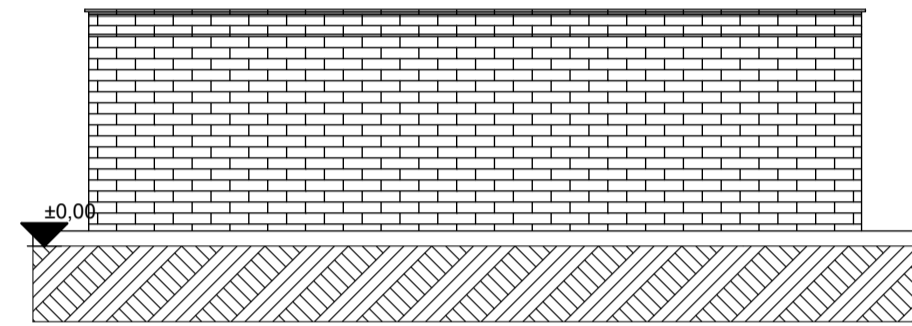

Prospetto Nord
scala 1:100

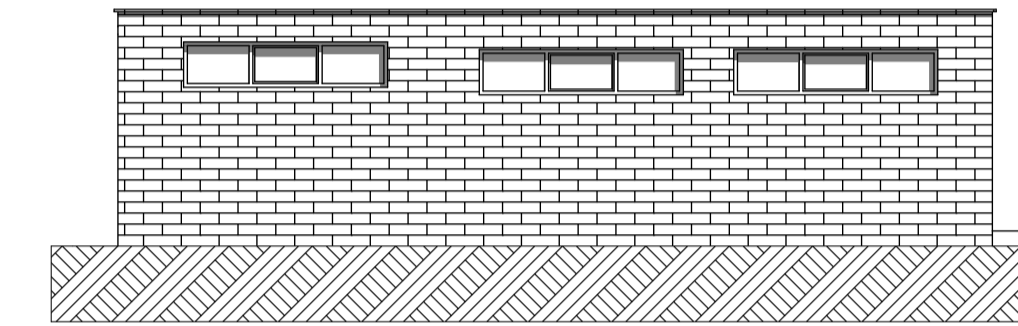

Sezione S/1
scala 1:100

