

Comune di Giovinazzo

Provincia Bari

PROGRAMMA OPERATIVO NAZIONALE SICUREZZA PER LO SVILUPPO –Obiettivo convergenza 2007-2013. Obiettivo Operativo 2.8.B – iniziativa “IO GIOCO LEALE”.

“Realizzazione di un campo di calcio a 5 outdoor - Tipologia B - nell'area del campo sportivo comunale "R.Depergola"”


Committente: **Comune di Giovinazzo**
p.zza V. Emanuele n.64
70054 - Giovinazzo (BA)

Progettista, D.L.,
C.S.P.,C.S.E.: **Ing. Pierino Profeta**
viale Japigia n.95/A
70126 - Bari (BA)


PROGETTO ESECUTIVO IMPIANTI A FLUIDO

Planimetria piano terra_impianto termico	IF 1
Planimetria piano primo (copertura)_impianto termico	
Planimetria piano terra_Adduzione idrica	scala 1:100
Planimetria piano terra_Scarico reflui	


Data: Giugno 2012

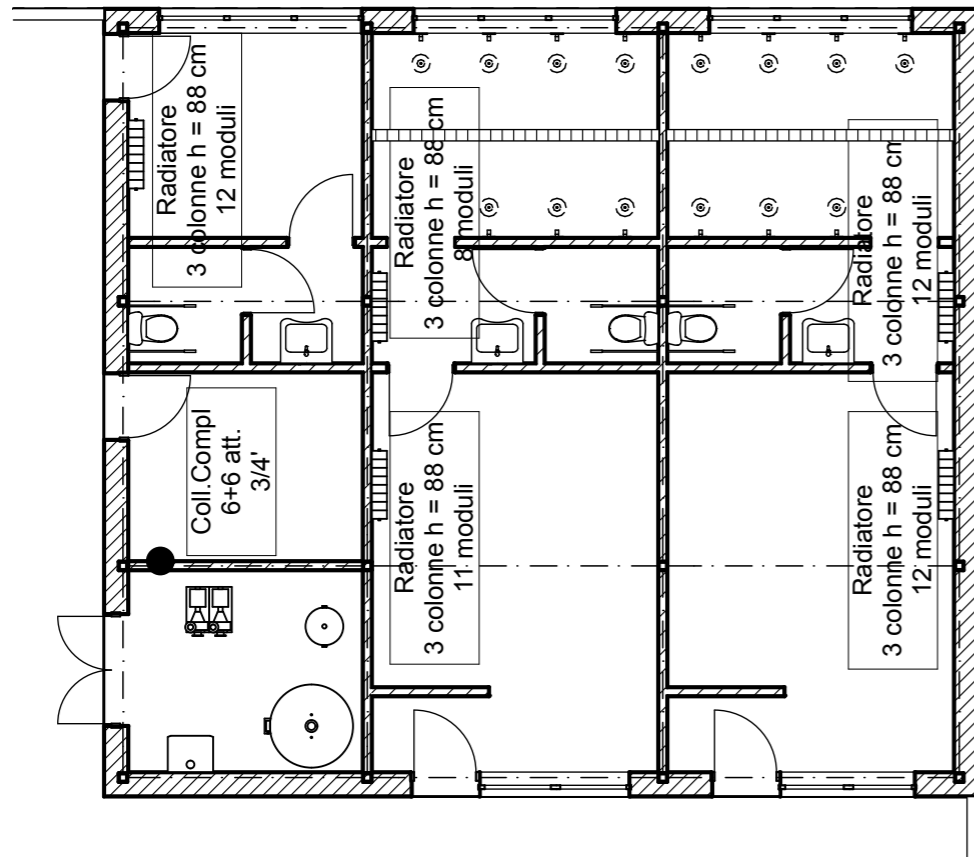

Planimetria piano terra
scala 1:100

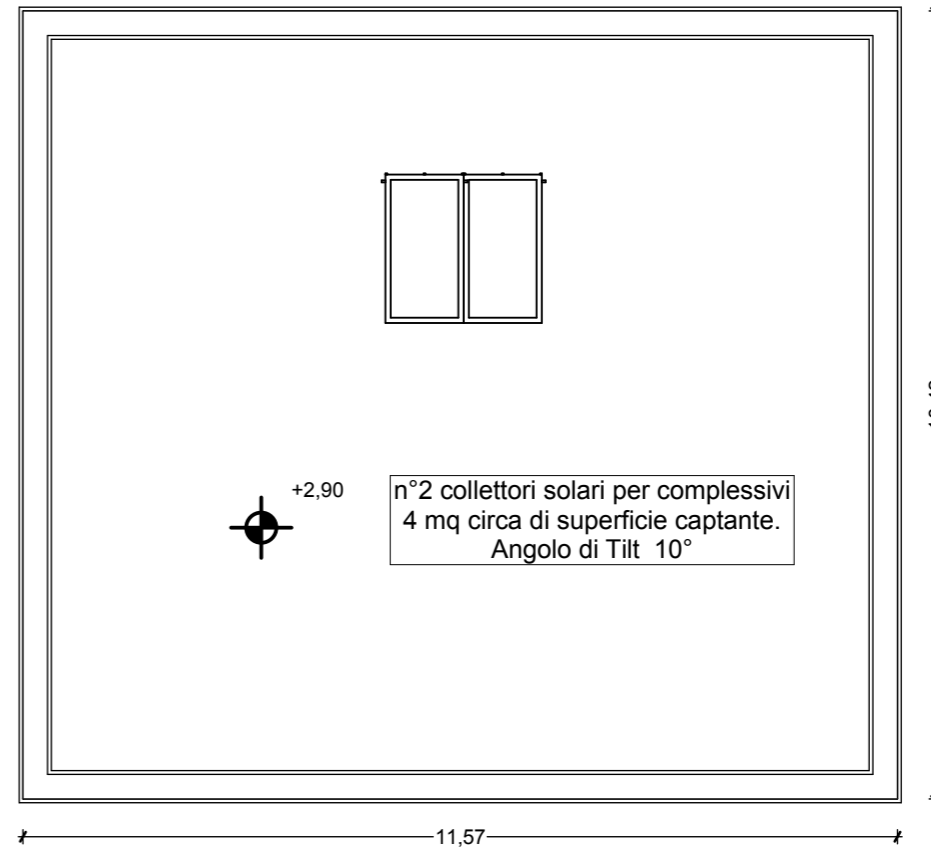

Planimetria piano primo_copertura
scala 1:100

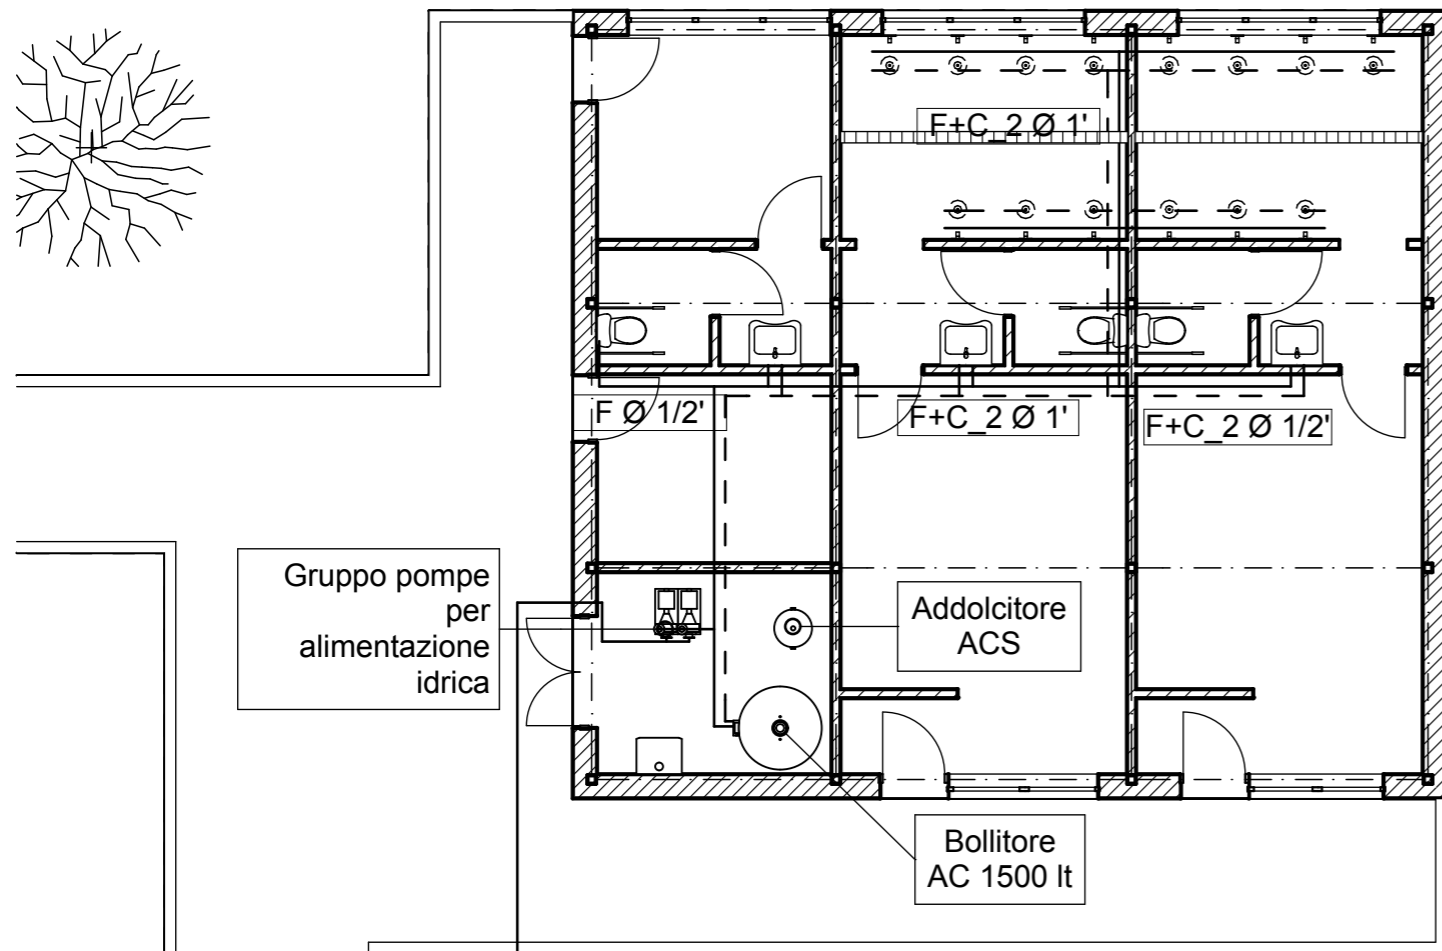


Gruppo pompe per alimentazione idrica

Addolcitore ACS

Bollitore AC 1500 lt

Tubazione di adduzione ACS e GAS metanto 2' + 2' da strada vicinale complanare ovest

Adduzione Idrica
Stralcio Planimetria piano terra
 scala 1:100

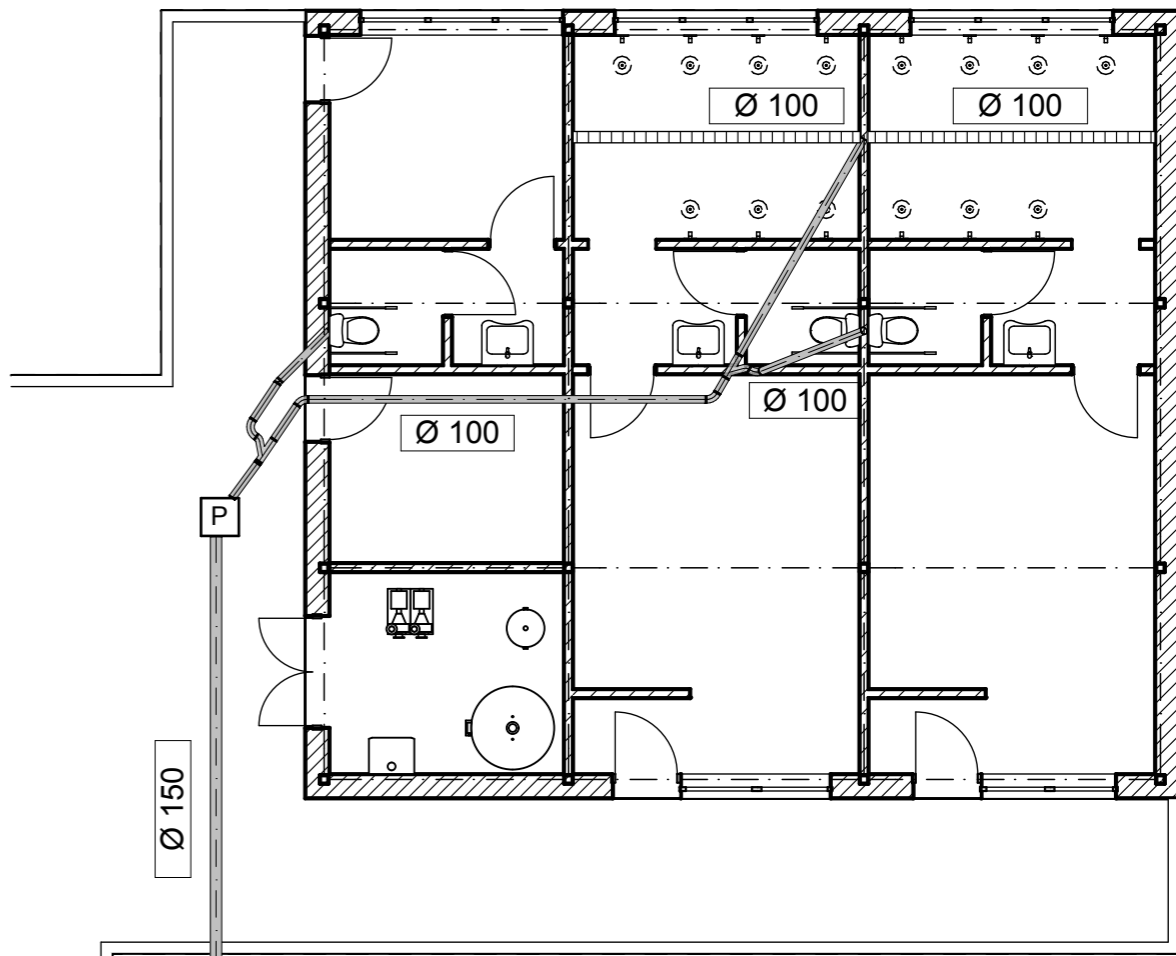

Ø 150

p. 1,5%

Ø 100

Ø 100

Ø 100

Ø 100

Scarico reflui
Stralcio Planimetria piano terra
 scala 1:100