

**COPIA**

N. 76 registro



**COMUNE DI GIOVINAZZO**

Provincia di Bari

**DELIBERAZIONE DELLA GIUNTA COMUNALE**

**Oggetto:** Individuazione di nuove aree di sosta a pagamento mediante parcometri e determinazione delle tariffe anno 2013:

L'anno duemilatredici addi ventisei del mese aprile , alle ore 09.00, nell'Ufficio Comunale di Giovinazzo.

Previo invito, si è riunita la Giunta Municipale composta dalle seguenti persone:

			Presenti	Assenti
1	<b>Depalma Tommaso</b>	<b>Sindaco</b>	<b>X</b>	
2	<b>Sollecito Michele</b>	<b>Vice Sindaco</b>	<b>X</b>	
3	<b>Posca Vincenzo</b>	<b>Assessore</b>		<b>X</b>
4	<b>Stallone Salvatore</b>	<b>Assessore</b>		<b>X</b>
5	<b>Pansini Antonia</b>	<b>Assessore</b>	<b>X</b>	
6	<b>Piscitelli Felice</b>	<b>Assessore</b>	<b>X</b>	

Presiede il Sig. Tommaso Depalma nella qualità di Sindaco  
Assiste il Segretario Generale Dott.ssa Teresa De Leo

**LA GIUNTA**

Premesso che sulla proposta della presente deliberazione:

-il responsabile del settore/servizio interessato, per quanto concerne la regolarità tecnica, ha espresso parere positivo;

il responsabile del settore/servizio interessato, per quanto concerne la regolarità contabile, ha espresso parere positivo;

ai sensi dell'art. 49 della legge 18 Agosto 2000, n. 267

**VISTO** l'art. 7/1 lett. a) del C.d.S. approvato con D.Lgs. 30/4/1992 n. 285, il quale prevede che nei centri abitati i Comuni possono, con ordinanza del Sindaco, adottare i provvedimenti indicati nell'art. 6/1, 2 e 4 C.d.S. e relativamente al comma 4 lett. d) ove si prevede che l'ente proprietario della strada può subordinare al pagamento di una somma il parcheggio o la sosta dei veicoli.

**VISTO** l'art. 7/1 lett. f) del C.d.S., il quale prevede che i Comuni possono, con ordinanza del Sindaco, stabilire, previa deliberazione della Giunta Municipale, aree destinate al parcheggio sulle quali la sosta dei veicoli è subordinata al pagamento di una somma da riscuotere mediante dispositivi di controllo di durata della sosta, anche senza custodia del veicolo, fissando le relative condizioni e tariffe;

**CONSIDERATO** che le finalità di interesse pubblico che guidano le scelte di istituire parcheggi a pagamento si individuano :

- nella necessità di garantire una rotazione costante dei veicoli, allo scopo di soddisfare le esigenze di sosta di un alto numero di utenti, specie nel periodo estivo, quando la disponibilità di aree di sosta è limitata;
- nel miglioramento del fenomeno della sosta in aree vietate;
- nella opportunità di incentivare l'uso del mezzo pubblico a scapito di quello privato, con conseguente riduzione dei flussi veicolari a tutto beneficio della sicurezza, della salute pubblica, della tutela dell'ambiente e che tali esigenze si riscontrano nella zona centrale della Città,

**CHE con** delibera di Giunta Comunale n. 214 del 28/12/2004 veniva approvato il progetto pilota per l'installazione dei parcometri;

**CHE con** successiva delibera di Giunta Comunale n. 55 del 31/03/2005, veniva approvata l'installazione dei parcometri e la gestione dei parcheggi regolamentati con l'esazione della sosta;

**RITENUTO** che le finalità ed esigenze sopra indicate possano essere perseguite attraverso la trasformazione di alcune aree poste nella zona centrale della Città, in aree di sosta e parcheggio a pagamento;

**RITENUTO**, per le ragioni innanzi evidenziate, di confermare le aree di sosta a pagamento già istituite con delibera di Giunta Comunale n. 55 del 31/3/2005 Zone A e B e di individuare altre aree di sosta a pagamento così come di seguito elencate ed evidenziate da planimetrie che si allegano al presente atto per costituirne parte integrante e sostanziale:

ZONA "A" Piazza Vittorio Emanuele - Piazza Vittorio Emanuele tratto compreso tra via Cappuccini , Corso Amedeo fino all'ingresso dell' Istituto Vittorio Emanuele (area nuova istituzione) - via Marconi - via A.Gioia - via Bari - via Molfetta - Piazza Garibaldi - via Cappuccini - Corso Amedeo;

ZONA "B" comprendente il Lungomare Marina Italiana fino a Località Trincea.

ZONA "D" delimitata dal seguente perimetro: via Crocifisso - via De Turcolis - Lungomare Marina Italiana - Piazza Porto. (area di nuova istituzione)

ZONA "E" delimitata dal seguente perimetro: via Papa Giovanni XXIII - via Elefante - via Fossato -Piazzale Leichardt - Lungomare Esercito Italiano angolo via Palestro, via Bari angolo via Palestro - via Dogali angolo via Palestro. (area di nuova istituzione);

**VISTO** che il dispositivo di controllo di durata della sosta più idoneo è quello appartenente alla tipologia del parcometro;

**CONSIDERATO** che la S.I.S., attuale gestore del servizio di sosta a pagamento con nota del 17/04/2013 prot. 8350, ha comunicato la indisponibilità alla prosecuzione anche temporanea del rapporto in essere con scadenza il 30/04/2013;

**RITENUTO** di proseguire il servizio con parcometri già esistenti nelle zone "A" e "B" e quelli di nuova istituzione nelle zone "E" e "D" ;

**Visto** che ai sensi del combinato disposto dell'art. 54 del D.Lgs. 15/12/1997, n. 446, così come modificato dall'art. 6 del D.Lgs. n. 23/3/1998, n. 56, c. 16 della L. 23/12/2000, n. 388, nel testo sostituito dall'art. 27, c. 8, della L. 28/12/2001, n. 448, nonché con l'art. 1, comma 169, della legge , della legge 27/12/2006 n. 296, i comuni deliberano le tariffe ed i prezzi pubblici, ai fini dell'approvazione del bilancio di previsione, entro la data fissata da norme statali per la deliberazione del bilancio stesso, così stabilendo la connessione logico-funzionale tra le predette delibere, poiché l'approvazione delle tariffe è presupposto per la determinazione delle entrate e, quindi per la formazione del bilancio dell'Ente Locale;

**Considerato che la disciplina della materia oggetto della presente deliberazione si riviene nel D.Lgs. 18/8/2000, n. 267, ed in particolare all'art. 42 il quale in particolare alla lettera f), stabilisce che il consiglio dell'Ente ha competenza di disciplina generale delle tariffe della fruizione dei beni e dei servizi.**

**ATTESO** che la stessa norma sancisce che spetta al consiglio la definizione della disciplina generale delle tariffe per la fruizione dei beni e dei servizi comunali e che, tutti gli elementi non riconducibili alla disciplina generale delle tariffe, possono rientrare nelle competenze della giunta;

**INDIVIDUATA** la competenza di questo collegio;

**Visto** il D.Lgs. n. 285/92 e, in particolare, l'art 7;

**Visto** il T.U. Enti Locali D.Lgs. 18.08.2000 n. 267.

Acquisiti in merito i pareri favorevoli di regolarità tecnica e contabile espressi ai sensi dell'art. 49 del d.lgs. n. 267/2000, dal dirigente del IV settore dr. Filomeno Camporeale e dal dirigente del settore economico- finanziario dr. Angelo Domenico Decandia, come di seguito riportati:


- Parere di regolarità tecnica favorevole F.to dott. Filomeno Camporeale
  - Parere di regolarità contabile favorevole F.to dott. A.Domenico Decandia
- Con votazione unanime e palese resa nei modi e nelle forme di legge,


### **Delibera**


La premessa narrativa si approva quale parte integrante e sostanziale del presente provvedimento.  
Individuazione di nuove aree di sosta a pagamento mediante parcometri e determinazione delle tariffe anno 2013:

1. **Di individuare** le aree da destinare a sosta a pagamento nelle zone di seguito elencate, come evidenziate nelle planimetrie che si allegano al presente atto per costituirne parte integrante e sostanziale:  
**ZONA "A"**: Piazza Vittorio Emanuele –Piazza Vittorio Emanuele tratto compreso tra via Cappuccini, Corso Amedeo fino all'ingresso dell'Istituto Vittorio Emanuele II ( area di nuova istituzione) - via Marconi – via A. Gioia – via Bari – via Molfetta – Piazza Garibaldi – via Cappuccini – Corso Amedeo.  
**ZONA "B"**: Lungomare Marina Italiana fino a Località Trincea.  
**ZONA "D"** delimitata dal seguente perimetro: via Crocifisso – via De Turcolis – Lungomare Marina Italiana – Piazza Porto. (area di nuova istituzione)  
**ZONA "E"** delimitata dal seguente perimetro: via Papa Giovanni XXIII – via Elefante – via Fossato – Piazzale Leichardt - Lungomare Esercito Italiano angolo via Palestro, via Bari angolo via Palestro – via Dogali angolo via Palestro. (area di nuova istituzione).
2. **Di individuare** il sistema del parcometro quale dispositivo di controllo di durata della sosta a pagamento.
3. **Di stabilire** le condizioni e le tariffe dell'esercizio finanziario 2013 per la gestione del servizio di sosta a pagamento nelle zone innanzi individuate come A e B, di seguito riportate:
  - Zona "A" dal 01/05/2013 al 31/10/2013 con i seguenti orari e tariffe:  
11.00-13.00 - 17.00 – 21.00 - 1 ora € 0,75 – 30 min. € 0,40 –  
intera giornata € 4,00 – Abbonamento semestrale € 35,00 – Abbonamento annuale € 60,00 ( abbonamenti solo per residenti e personale alle dipendenze di aziende pubbliche o private aventi sede nelle zone interessate)
  - Zona "B" dal 01/06/2013 al 30/09/2013 con i seguenti orari :  
09.00 – 13.00 – 15.00 – 22.00- 1 ora € 0,75 – 30 min. € 0,40 –  
intera giornata € 4,00;
4. **Di stabilire** le condizioni e le tariffe per la gestione del servizio di sosta a pagamento nelle zone innanzi individuate come D e E, di seguito riportate:
  - Zona "D" dal 01 Giugno al 30 settembre con i seguenti orari e tariffe  
10.00 – 13.00 – 16.00 – 24.00. – 1 ora € 1,50 – 30 min. € 0,80  
Intera giornata € 4,00 – abbonamento dal 01 giugno al 30 settembre € 12,00 ( abbonamenti solo per residenti e personale alle dipendenze di aziende pubbliche o private aventi sede nelle zone interessate)
  - Zona "E" dal 01 Giugno al 30 settembre con i seguenti orari e tariffe:  
10,00 – 13.00 – 16.00 – 24.00 – 1 ora € 1,50 – 30 min. € 0,80  
Intera giornata € 4,00- Abbonamento dal 01 giugno al 30 settembre € 12,00 ( abbonamenti solo per residenti e personale alle dipendenze di aziende pubbliche o private aventi sede nelle zone interessate)
5. **Di dare atto** che i proventi dei parcheggi a pagamento saranno destinati alle finalità previste dall'art.7.7 del D.lgs. n. 285/92.
6. **Di stabilire** che il servizio di gestione delle aree di sosta a pagamento sarà affidato ai soggetti terzi con sistema da individuare con successivi provvedimenti.
7. **Di demandare** al dirigente del IV settore il compito di provvedere all'adozione, per quanto di competenza, degli atti conseguenti.

Considerata, inoltre, l'urgenza di provvedere in merito, con separata votazione unanime espressa in forma palese, la presente deliberazione viene dichiarata immediatamente eseguibile, ai sensi dell'at.134 comma 4 del D.Lgs. n. 267/2000.

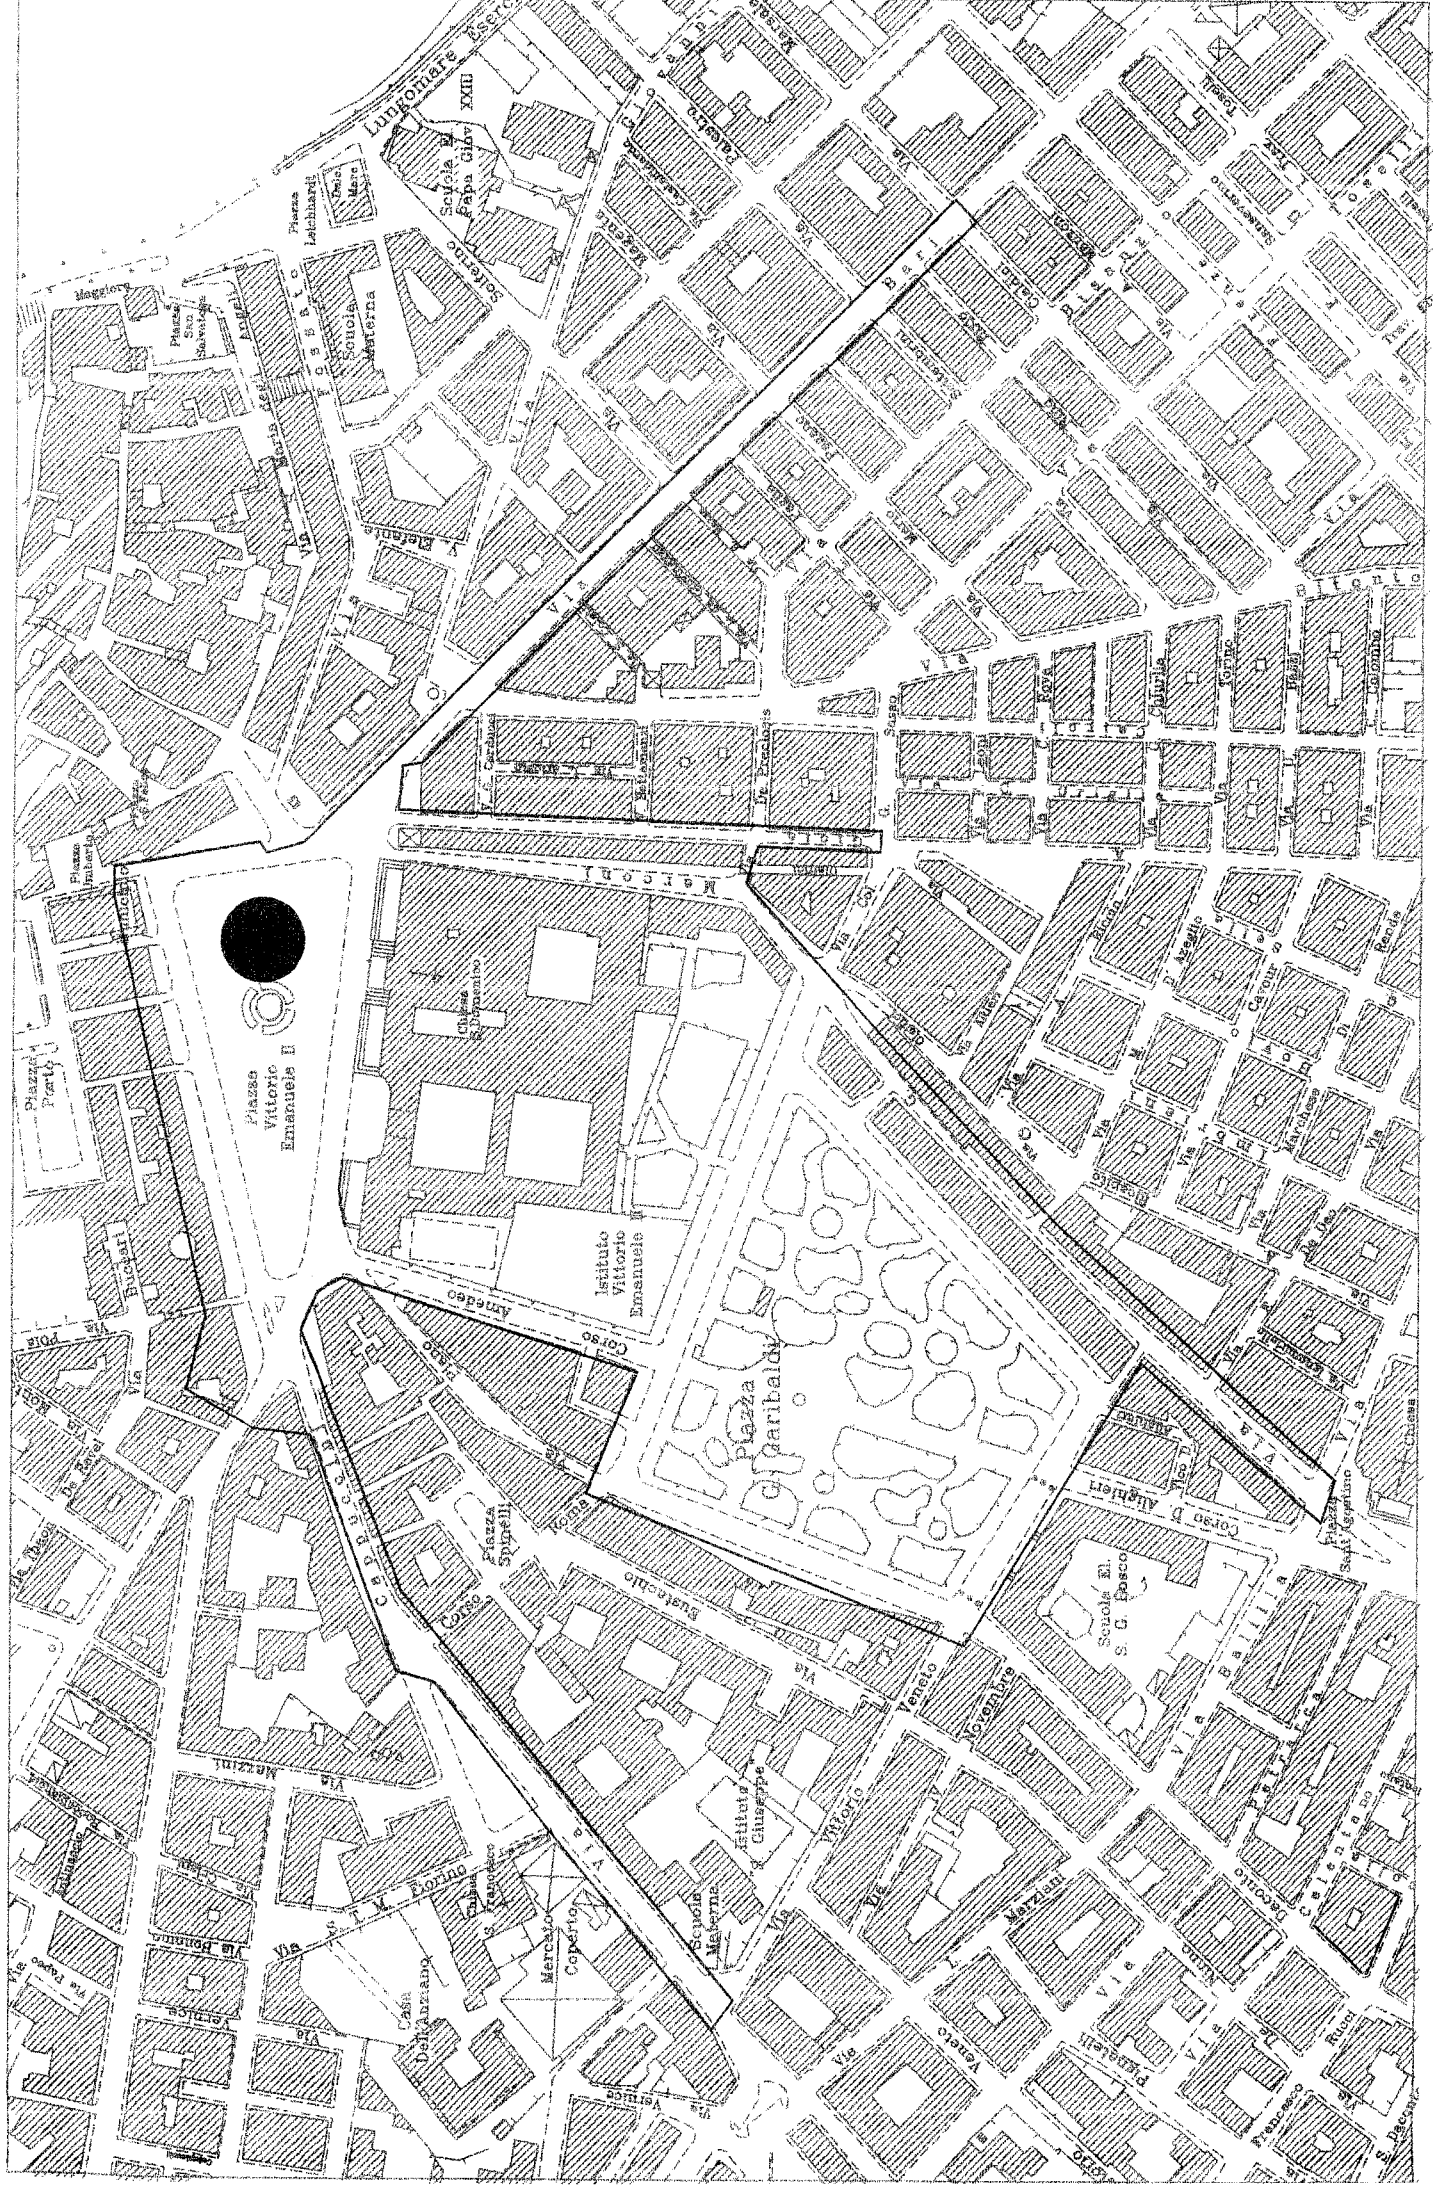

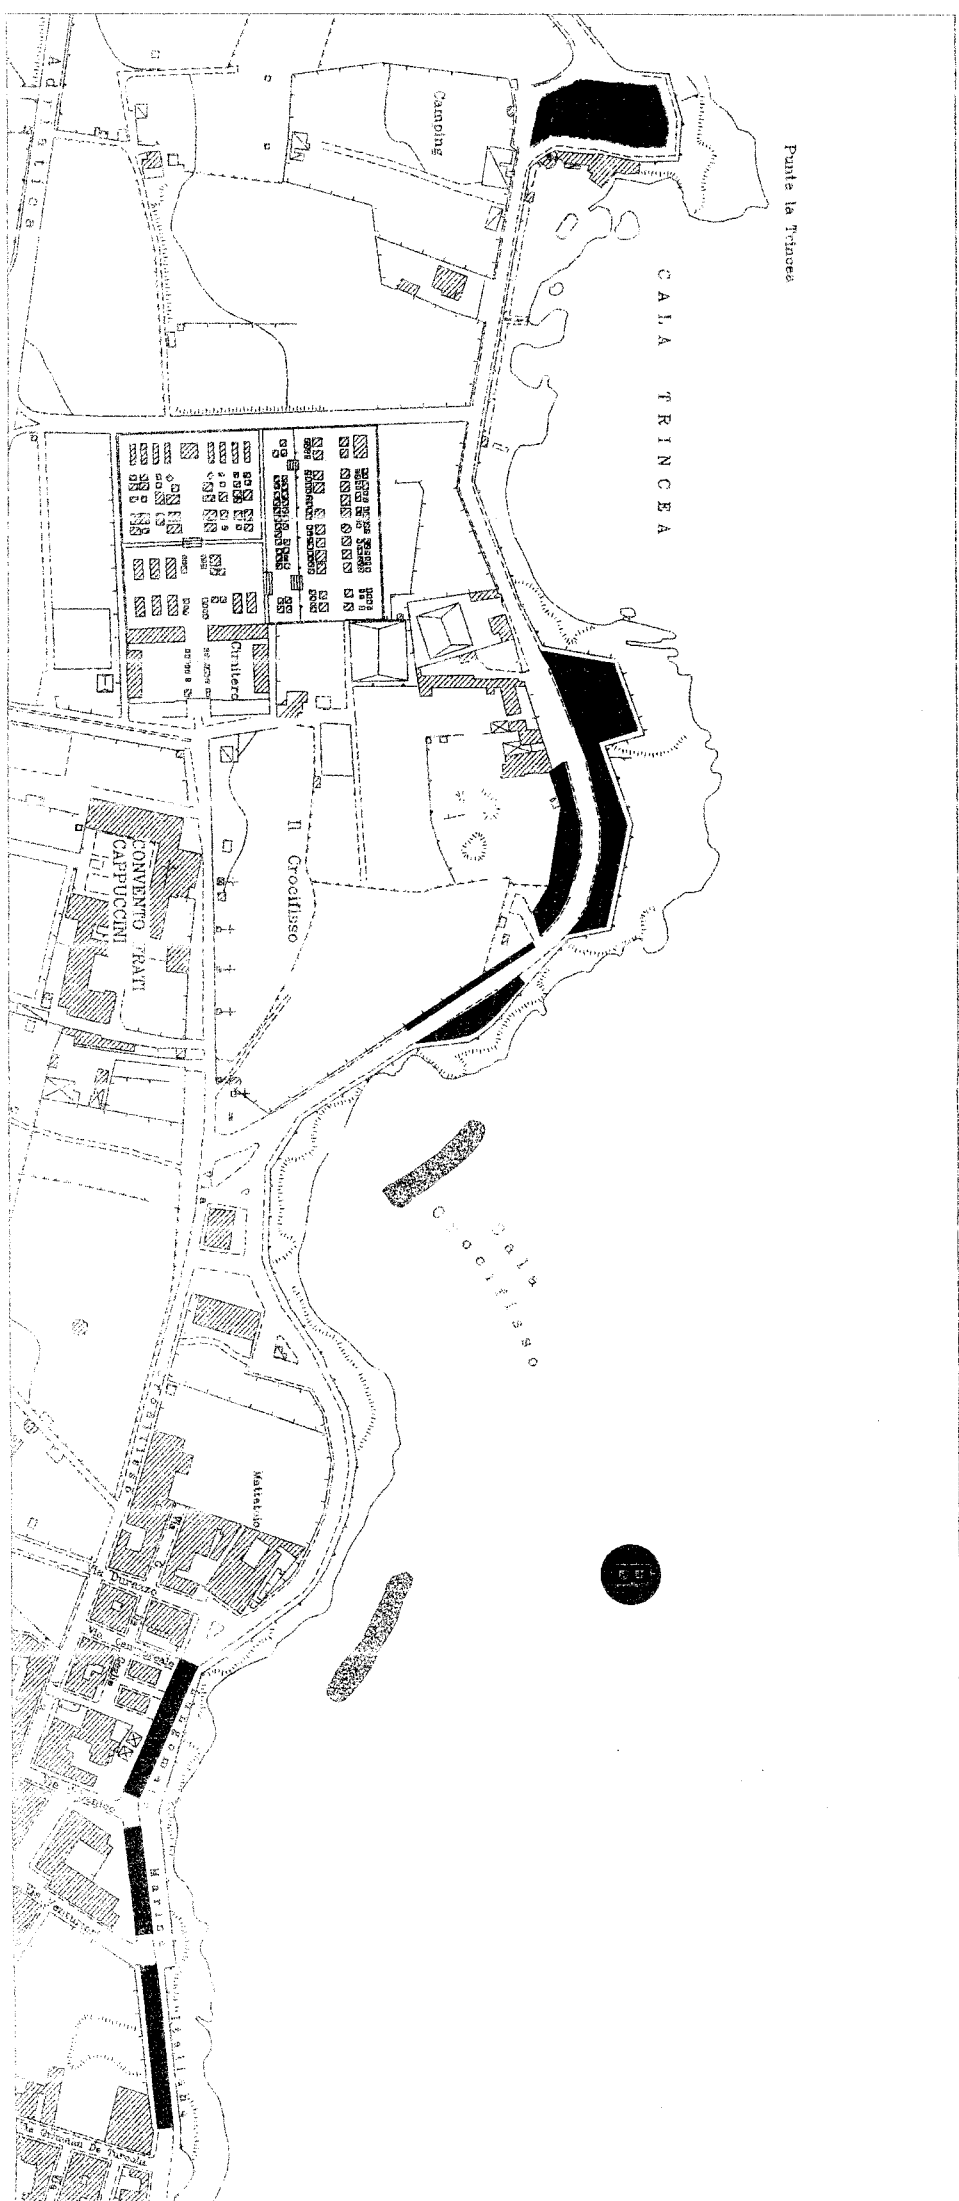

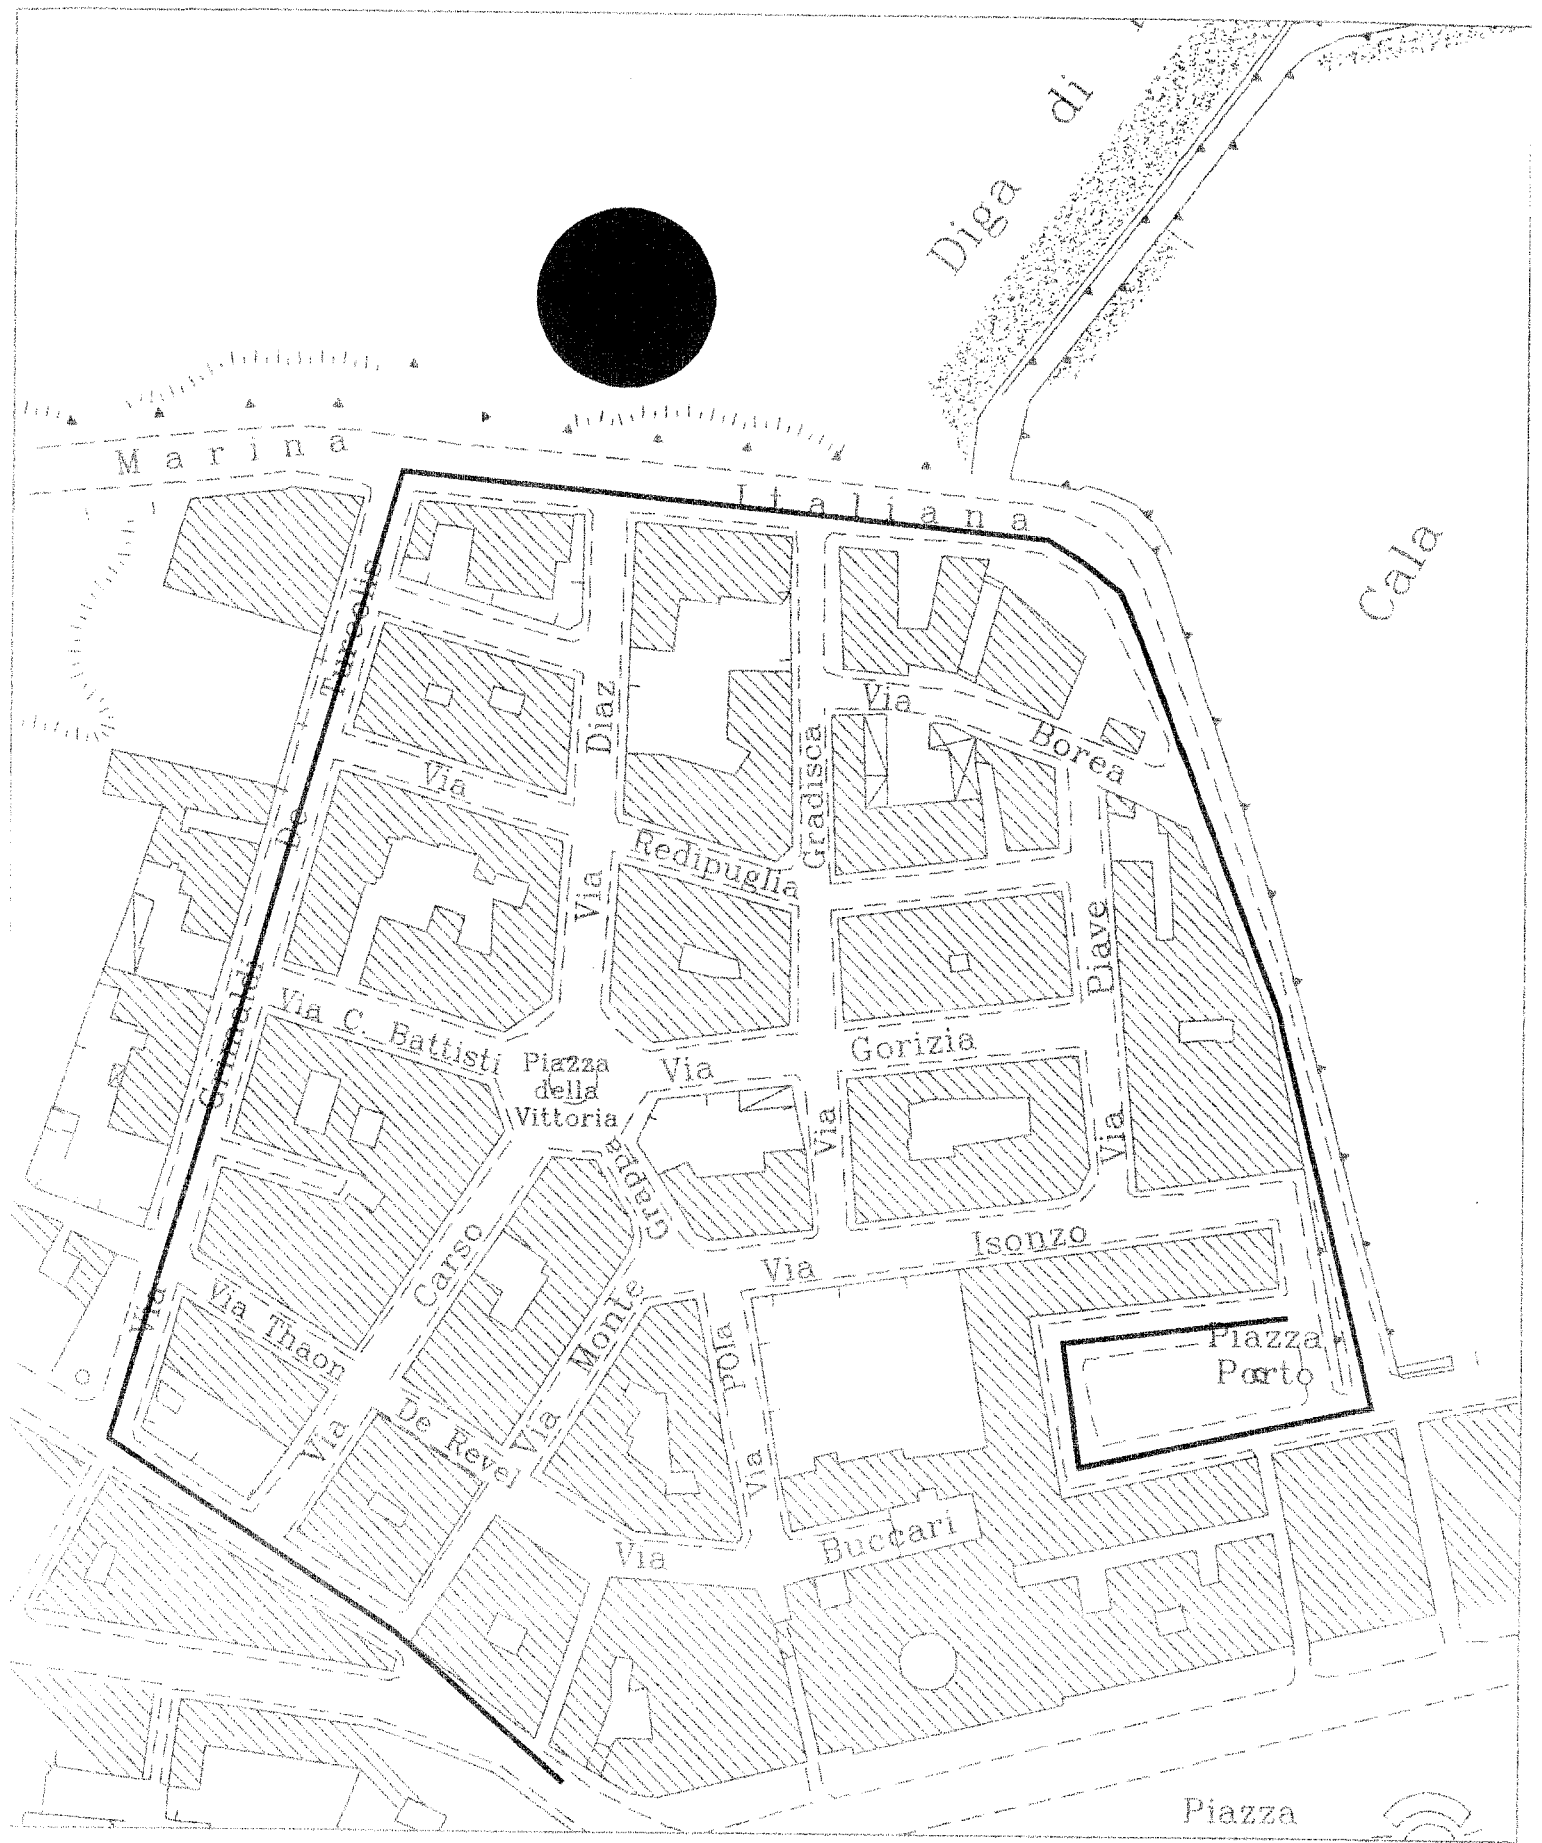

Marina

Diga di

Cala

Italiana

Via Diaz

Via

Gradisca

Via Borea

Via Redipuglia

Via Piave

Via C. Battisti

Piazza della Vittoria

Via

Via Gorizia

Via Gradisca

Via Isonzo

Via Thaon

Via Carso

Via Monte

Via Pola

Piazza Porto



Via De Revel

Via Buccari

Via

Piazza

Zona di confine non soggetta a pagamento

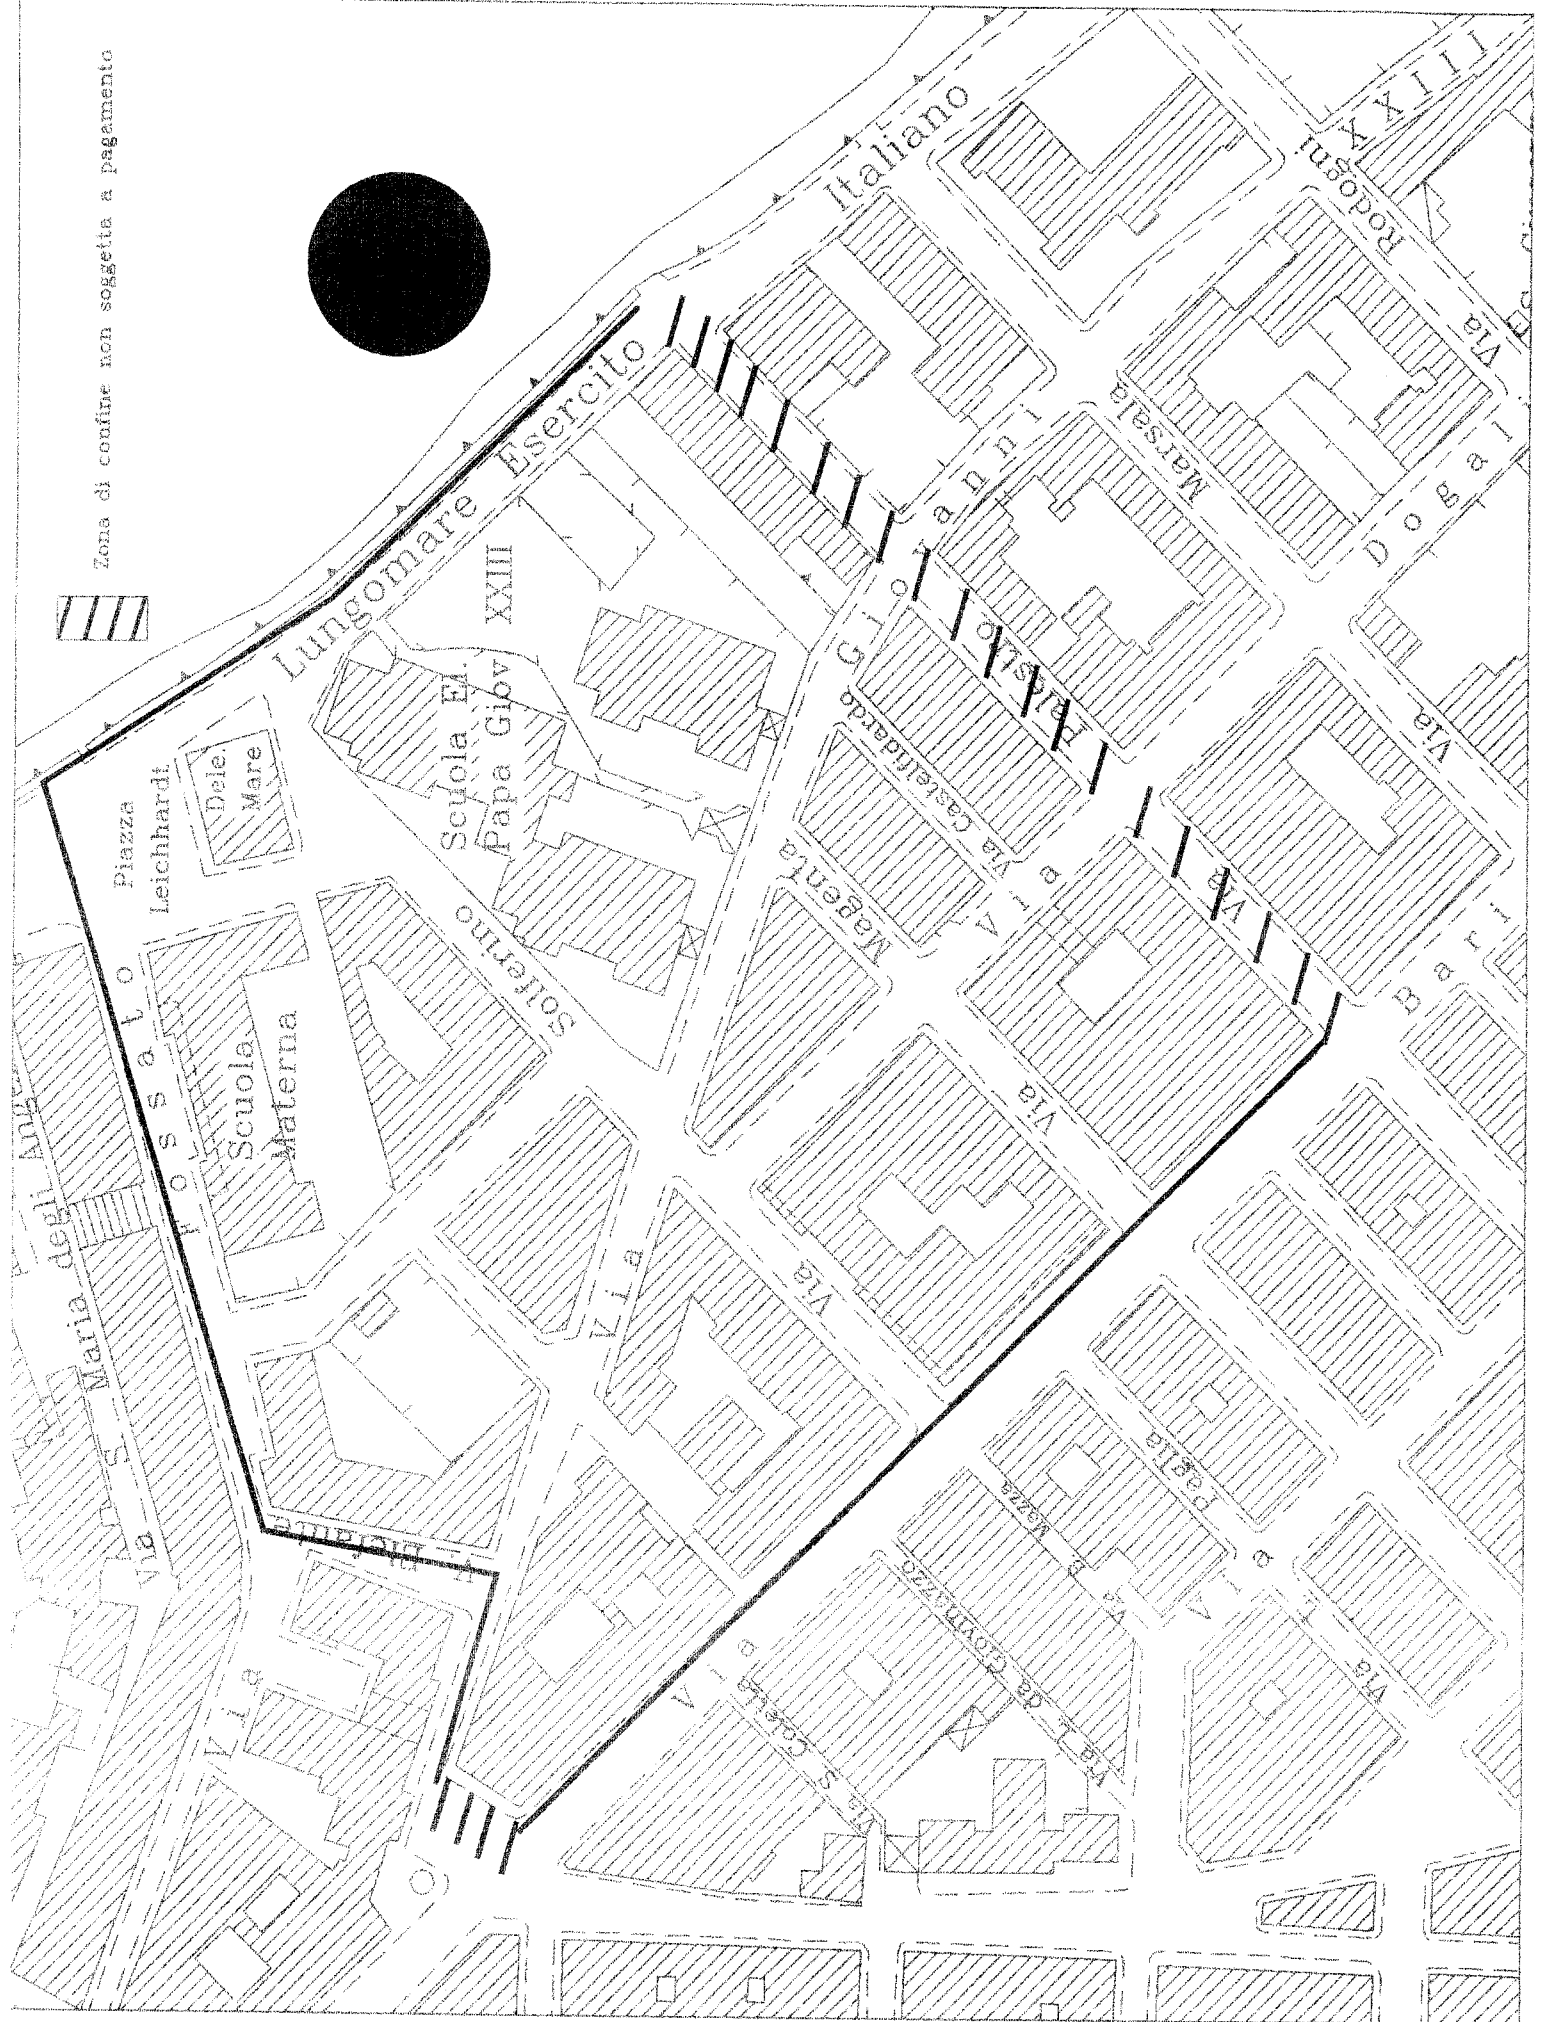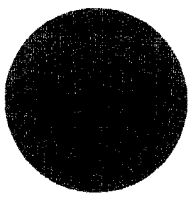

Del che si è redatto il presente verbale che letto ed approvato viene appresso sottoscritto.

**IL SINDACO**

F.to Sig. T. Depalma

**IL SEGRETARIO GENERALE**

F.to Dott.ssa Teresa De Leo

Prot. n. 703

li 30 APR. 2013

Della su estesa deliberazione viene iniziata oggi la pubblicazione all'Albo Pretorio per 15 giorni consecutivi.

Addi 30 APR. 2013

Il Messo Comunale

F.to

**IL SEGRETARIO GENERALE**

F.to Dott.ssa Teresa De Leo

E' copia conforme all'originale da servire per uso amministrativo.

Giovinazzo, 30 APR. 2013

**IL SEGRETARIO GENERALE**

Dott.ssa Teresa De Leo

Il sottoscritto Segretario Comunale Generale, negli uffici,



che la presente deliberazione:

- è stata affissa all'Albo Pretorio comunale per 15 giorni consecutivi dal \_\_\_\_\_
- al \_\_\_\_\_ come prescritto dall'art. 124, comma 1, del D.Lgs.vo 267/2000;
- è divenuta esecutiva:
- perché dichiarata immediatamente eseguibile ( artt. 134, comma 4 del D.Lgs.vo 267/2000).
- decorsi 10 giorni dalla pubblicazione (artt. 134, comma 3 del D.Lgs.vo 267/2000)

Addi \_\_\_\_\_

**IL SEGRETARIO GENERALE**

Dott.ssa Teresa De Leo