


 AREA PIANO PARTICOLAREGGIATO ATTUATIVO


COMUNE DI GIOVINAZZO
"ZONA C3"
PIANO PARTICOLAREGGIATO ATTUATIVO
 (ADEGUAMENTO ALLE CONTRODEDUZIONI ACCOLTE ED ALLE PRESCRIZIONI IMPARTITE)

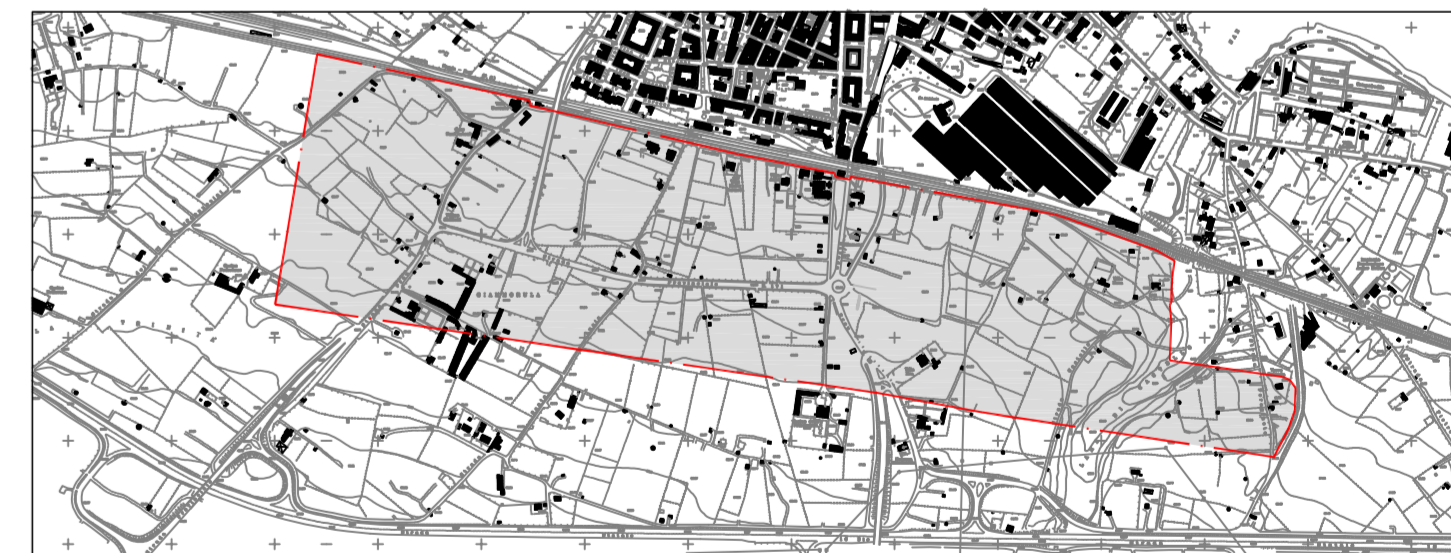

SETTORE URBANISTICO E AMBIENTE
 Arch. Vincenzo Turturo (coordinatore)
 Arch. Claudio Certini (coordinatore)

STUDIO TECNICO ASSOCIATO
 ARCH. C. FANELLI
 ARCH. L. SOGGERA
 G. BIANCO

ELABORATO:

Stato di fatto dell'area: restituzione aereofotogrammetrica

FILE ARCHIVIO	SCALA	TAVOLA		
1469PDA03osservazioni.dwg	1:2000	E 03		
REVISIONE	DATA	DESCRIZIONE	ELABORAZIONE	VERIFICAZIONE
0	Dicembre 2008		arch. C. Fanelli	arch. C. Certini
1				
2				

SCALA: 1:2000
 DATA: DICEMBRE 2008
 AUTORE: STUDIO TECNICO ASSOCIATO