


  
**COMUNE DI GIOVINAZZO**  
**"ZONA C3"**  
**PIANO PARTICOLAREGGIATO ATTUATIVO**  
**(ADEGUAMENTO ALLE CONTRODEDUZIONI ACCOLTE ED ALLE PRESCRIZIONI IMPARTITE)**

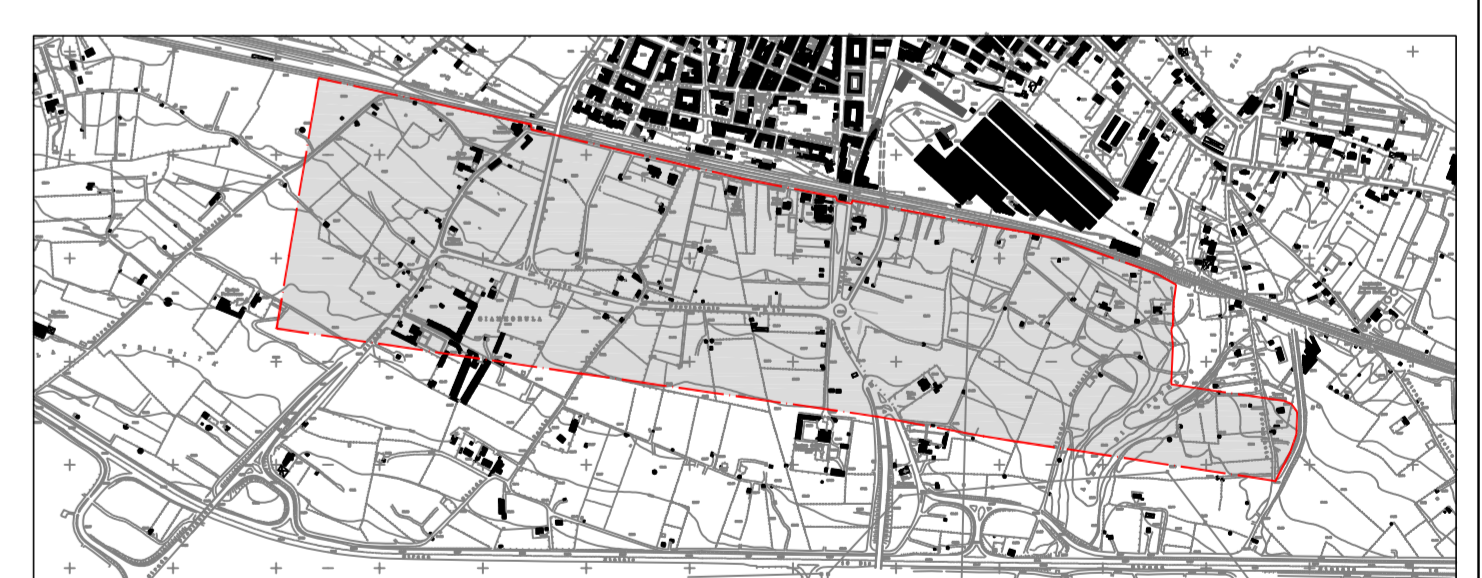

SETTORE URBANISTICO E AMBIENTE Arch. Vincenzo Turturro (coordinatore)  
 STUDIO TECNICO ASSOCIATO Arch. Claudio Certini (coordinatore)  
 Arch. C. FANELLI  
 Arch. L. SUGGERIA  
 G. BRANCO

ELABORATO: **PLANIMETRIA GENERALE DEL P.P. SULL'AEROFOTOGRAMMETRICO**

FILE ARCHIVIO	SCALA	TAVOLA		
1469PDA05osservazioni.dwg	1:2000	<b>E</b>		
REVISIONE	DATA	DESCRIZIONE	ELABORAZIONE	VERIFICATORE
0	Dicembre 2008	1ª emissione	arch. C. Fanelli	arch. C. Certini
1				
2				

LEGENDA  
 BLUE 0.25  
 RED 0.25  
 GREEN 0.25  
 YELLOW 0.25  
 MAZZARINA 0.25