


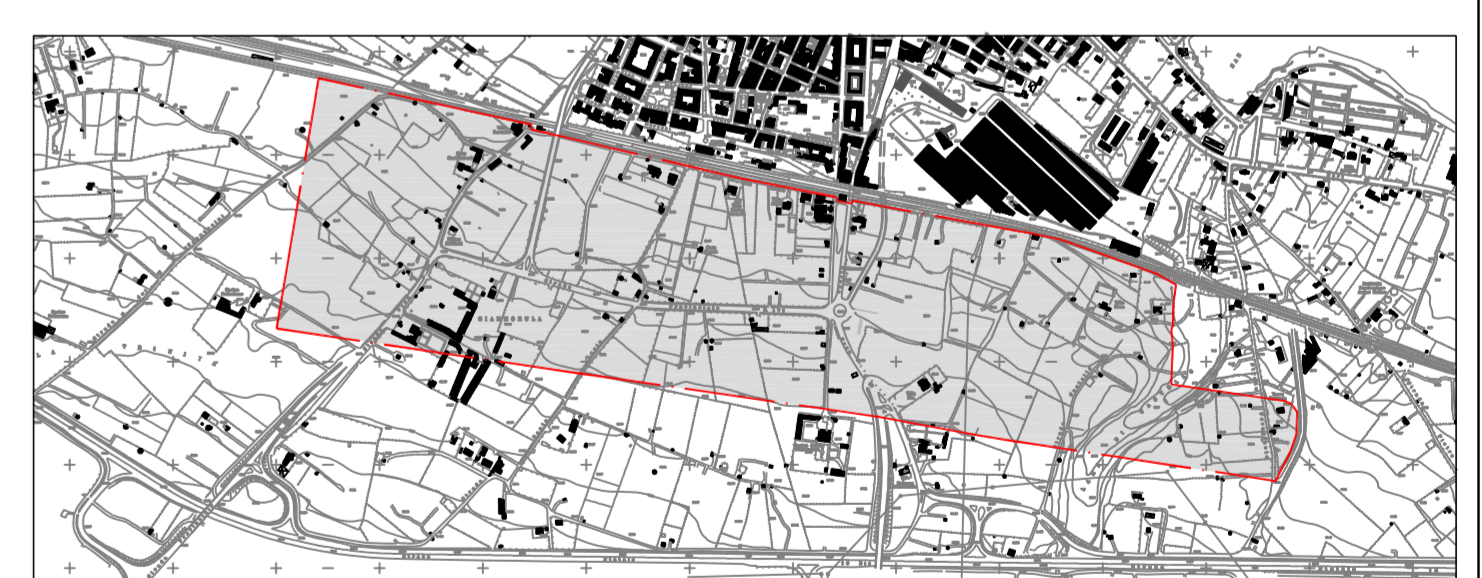

SCALE PLOT.:  
 WHITE 1:200  
 BLUE 1:200  
 GREEN 1:200  
 YELLOW 1:200  
 CHINA 1:200  
 MAZURIA 1:200  
 XXXXX 1:200

  
**COMUNE DI GIOVINAZZO**  
**"ZONA C3"**  
**PIANO PARTICOLAREGGIATO ATTUATIVO**  
**(ADEGUAMENTO ALLE CONTRODEDUZIONI ACCOLTE ED ALLE PRESCRIZIONI IMPARTITE)**



SETTORE URBANISTICO E AMBIENTE Arch. Vincenzo Turturro (coordinatore)  
 STUDIO TECNICO ASSOCIATO Arch. Claudio Certini (coordinatore)  
 Arch. C. FANELLI  
 Arch. L. SUGHERA  
 G. BRANCO

ELABORATO:		PLANOVOLUMETRICO	
FILE ARCHIVIO	SCALA	TAVOLA	<b>10</b>
1469PDA10osservazioni.dwg	1:2000	E	
REVISIONE	DATA	DESCRIZIONE	ELABORAZIONE
0	Dicembre 2008	1ª emissione	arch. C. Fanelli
1			arch. C. Certini
2			