

# Comune di Giovinazzo

*Provincia Bari*

---

**PROGRAMMA OPERATIVO NAZIONALE SICUREZZA PER LO SVILUPPO –Obiettivo convergenza 2007-2013. Obiettivo Operativo 2.8.B – iniziativa “IO GIOCO LEALE”.**

**“Realizzazione di un campo di calcio a 5 outdoor - Tipologia B - nell'area del campo sportivo comunale "R.Depergola"”**

---

---

Committente:

**Comune di Giovinazzo**  
p.zza V. Emanuele n.64  
70054 - Giovinazzo (BA)

Progettista, D.L.,  
C.S.P.,C.S.E.:

**Ing. Pierino Profeta**  
viale Japigia n.95/A  
70126 - Bari (BA)

---

## PROGETTO ESECUTIVO ARCHITETTONICO

---

Segnature campi sportivi

Stratigrafia pavimentazione sportiva e area ludica

**P 4**


---

scala 1:200


---

Data: Giugno 2012

Segnature calcio a 5

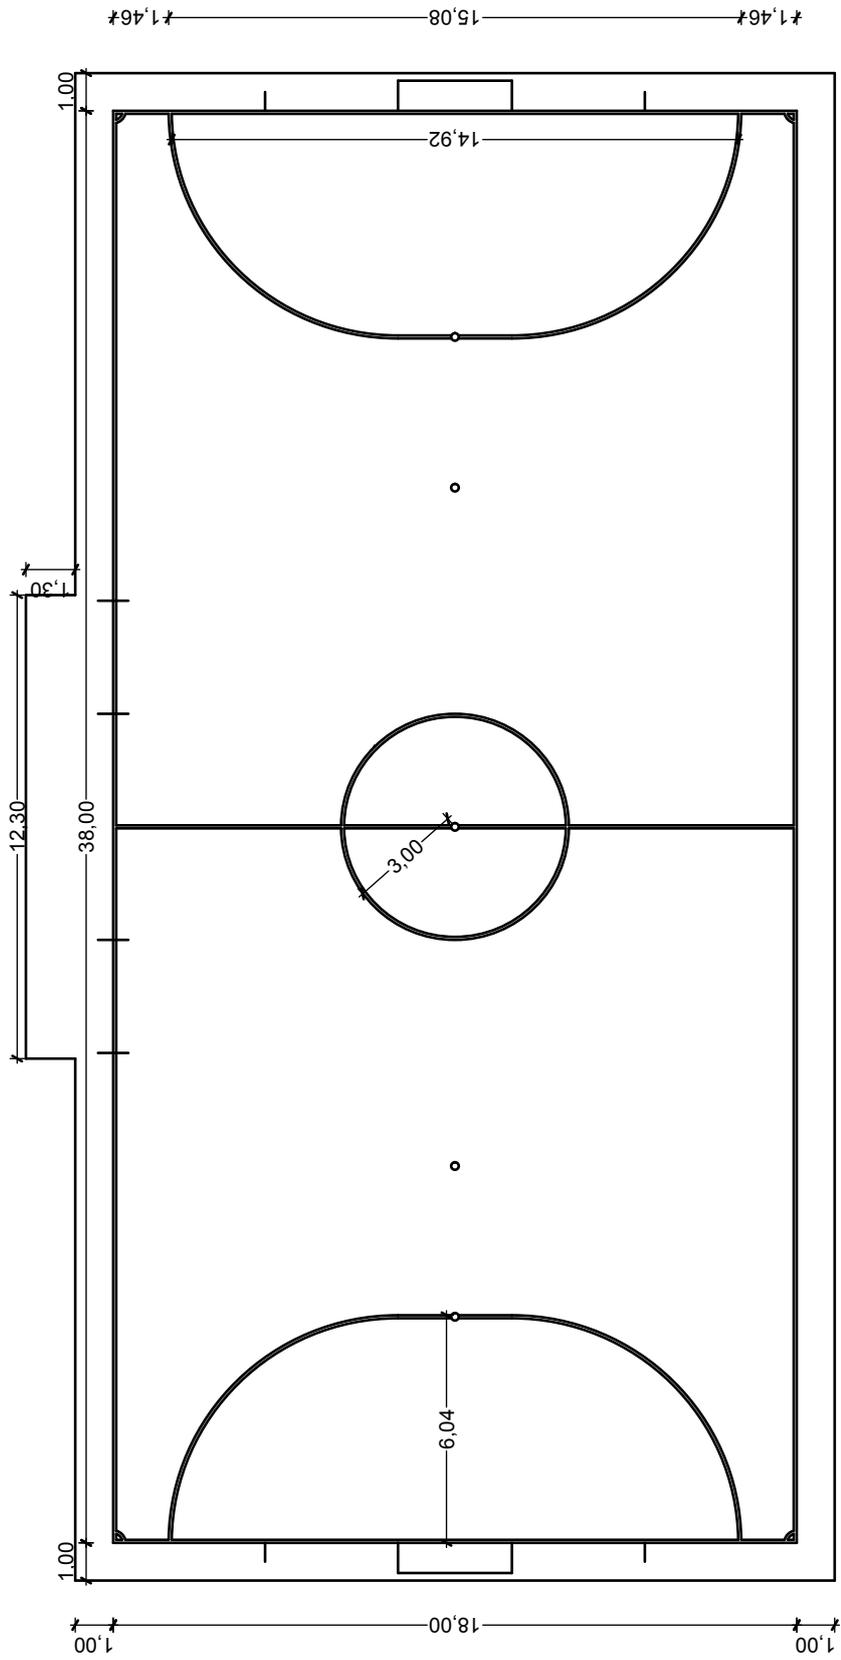

Schema drenaggio superficiale campo di calcio a 5

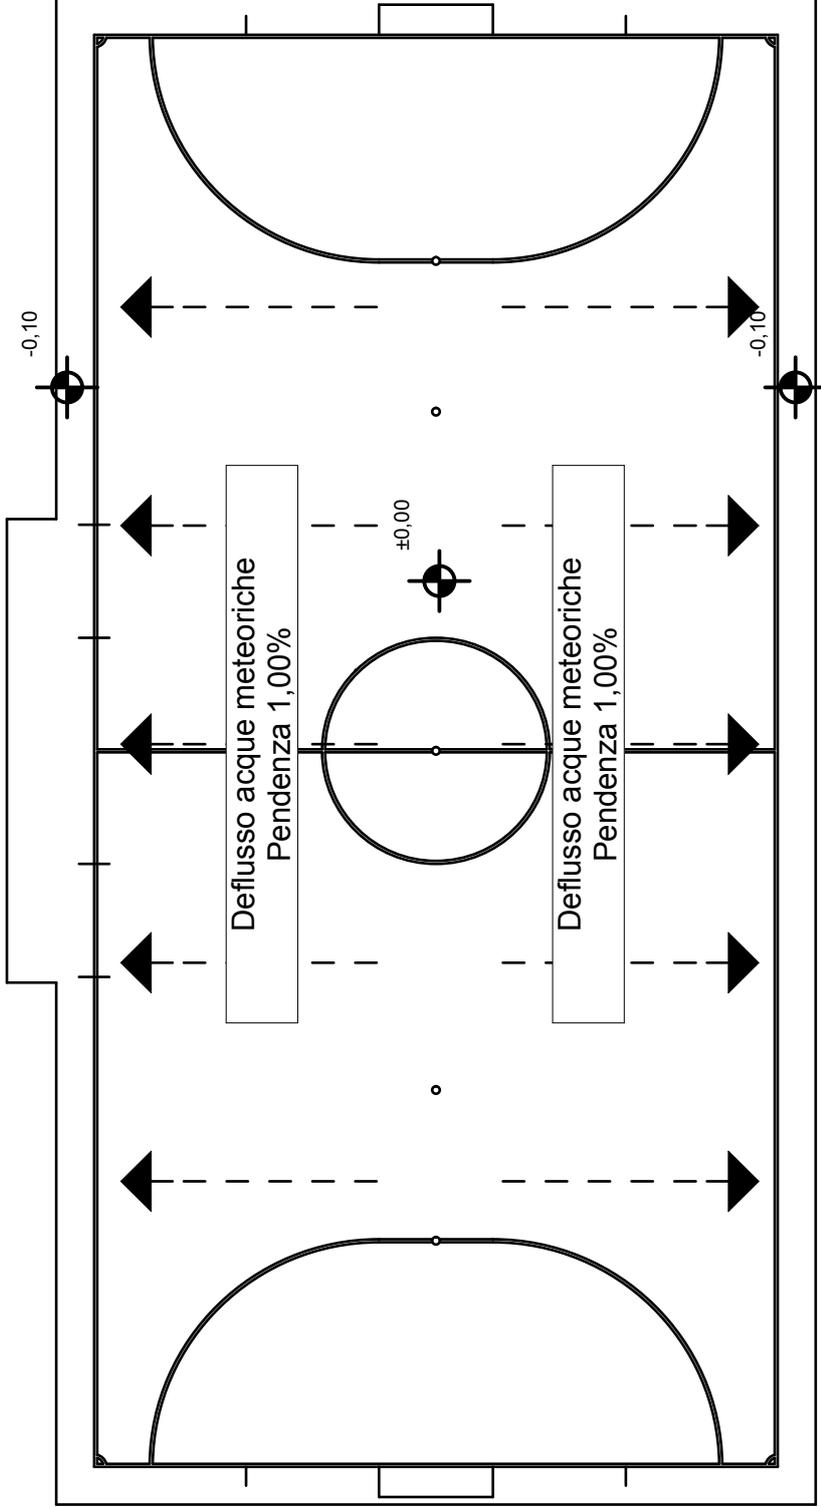

## PARTICOLARE STRATIGRAFIA CAMPO DI CALCIO A 5

