


SUPERFICIE ORIZZONTALE ESTERNA - ALTITUDINE 178 m
OUTER HORIZONTAL SURFACE - ELEVATION 178 m

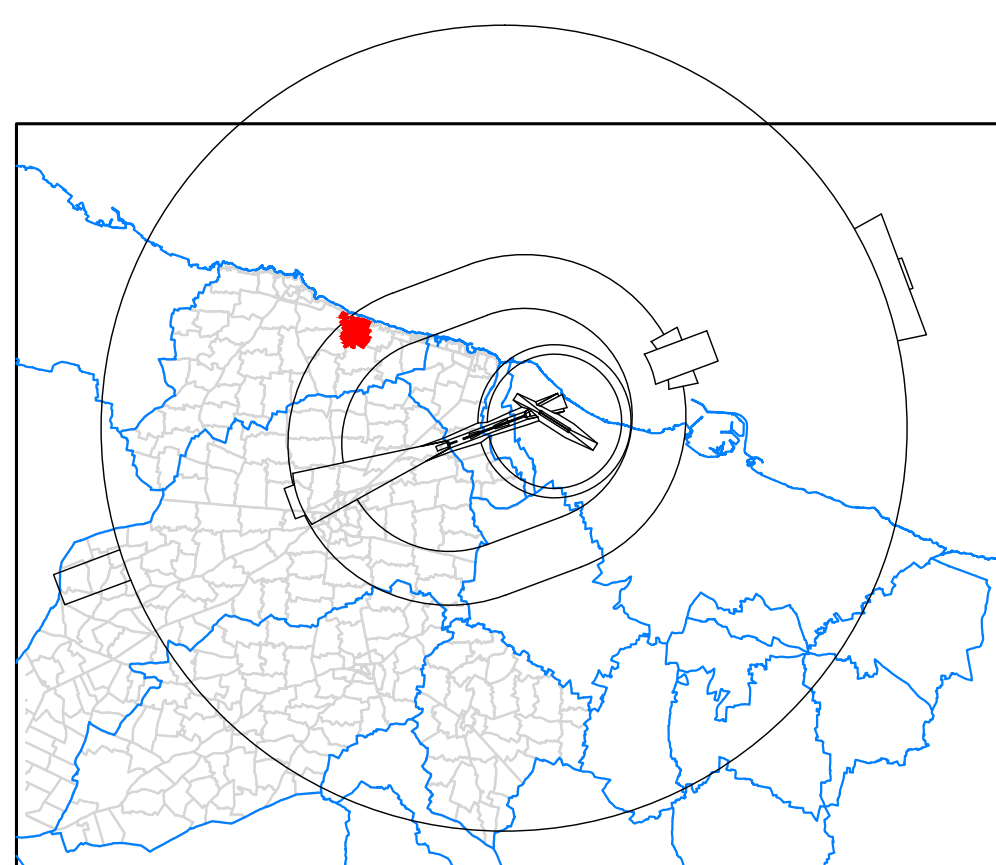

ORIGINE DELLE COORDINATE CASSINI-SOLDNER:
PALO DEL COLLE



AEROPORTO CIVILE DI BARI PALESE (LIBD)



Dispositivo di Approvazione ENAC n° 08040R/MV del 21/11/2011				
03	10-11-2011	Emissione per approvazione	FC	GF
02	08-11-2011	Modifica superfici di delimitazione ostacoli	FC	GF
01	27-07-2011	Aggiornamento cartella a "Linee guida per la redazione delle mappe di vincoli" del 02 maggio 2011 - ente ENAC	FC	GF
REVISIONE	DATA	DESCRIZIONE	INCARICATO	GF AF FCFB APPROVATO GF AF
REDATTO DA	TECNICO RESPONSABILE: Geom. Giuseppe FURFARO		DATA RECEVIO COMPLETO	DATA AGGIORNAMENTO:
Società di Topografica srl www.stf-survey.com		ENAC	DATA DI EMISSIONE:	30 Ottobre 2010
ID Disegno	07ADPBAARGX_PCG_10103003			
OGGETTO:	Mappa di vincolo e limitazione ostacoli		TAV. PC 9	
TITOLO:	Planimetria catastale con superfici di sviluppo - GIOVINAZZO - Fg 9		SCALA: 1:2000 E047	
AEROPORTI DI PUGLIA S.p.A.				
ACCOUNTABLE MANAGER:	Ing. Domenico DI PAOLA			
DIRETTORE TECNICO:	Ing. Donato D'AURIA			
POST HOLDER (Progettazione e Rilascio):	Ing. Michele CIMMARUSTI			
POST HOLDER (Termini e Mancanzione):	Ing. Cosima NASTASIA			

PROVINCIA DI BARI
COMUNE DI GIOVINAZZO
FOGLIO N°9

SUPERFICIE CONICA - PENDENZA 1:20
CONICAL SURFACE - SLOPE 1:20

AGGIORNATA AL MARZO 1991
SCALA DI 1:2000