


SUPERFICIE ORIZZONTALE ESTERNA - ALTITUDINE 178 m
OUTER HORIZONTAL SURFACE - ELEVATION 178 m

SUPERFICIE CONICA - PENDENZA 1:20
CONICAL SURFACE - SLOPE 1:20

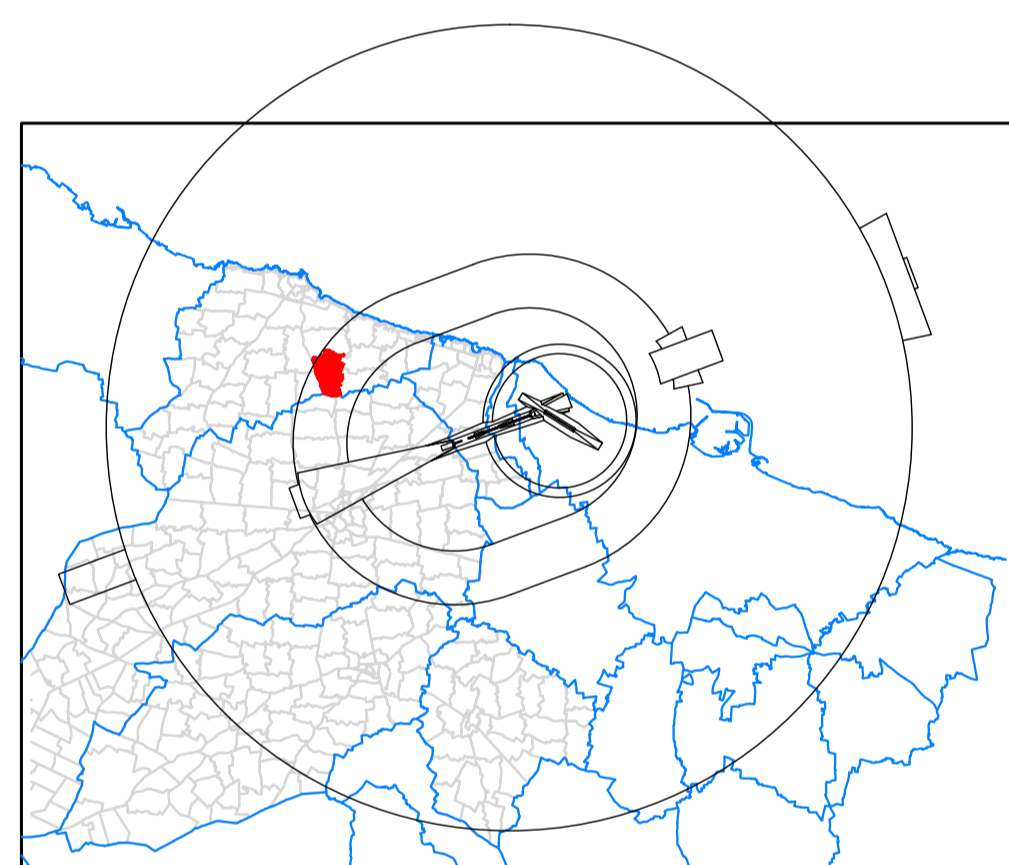

ORIGINE DELLE COORDINATE CASSINI-SOLDNER:
PALO DEL COLLE





AEROPORTO CIVILE DI BARI PALESE (LIBD)



03	10-11-2011	Emissione per approvazione	FC	GF
02	08-11-2011	Modifica superfici di delimitazione vincoli	FC	GF
01	27-07-2011	Aggiornamento vincoli di "Linee guida per la redazione delle mappe di vincoli" Rev. 02 Maggio 2011 - edita da ENAC	FC	GF

REVISIONE	DATA	DESCRIZIONE	INCARICATO	APPROVATO
			GF AF FC FB	GF AF

REDATTO DA: **Società di Topografia srl**

www.stf-survey.com

TECNICO RESPONSABILE:
Giov. Giuseppe FURFARO

DATA RILEVO COMPLETO: -

DATA AGGIORNAMENTO: -

DATA DI EMISSIONE: 30 Ottobre 2010

ID. Disegno: 07ADPBAARG_PC27_10103003

OGGETTO: **Mapa di vincolo e limitazione ostacoli**

TAV. **PC 27**

TITOLO: **Planimetria catastale con superficie di sviluppo - GIOVINAZZO - Fg 27**

SCALA: 1:2000 E047



AEROPORTI DI PUGLIA S.p.A.

ACCOUNTABLE MANAGER:	Ing. Domenico DI PAOLA
DIRETTORE TECNICO:	Ing. Donato D'AUZIA
POST HOLDER (Progettazione & Rilievo):	Ing. Michele CIMMARUSTI
POST HOLDER (Terminal & Manutenzione):	Ing. Cosima NASTASIA

PROVINCIA DI BARI
COMUNE DI GIOVINAZZO
FOGLIO N:27

COMUNE DI BOTONTO
AGGIORNATA AL MARZO 1991

SCALA DI 1:2000