


USap : Standard di progetto/ istruzioni e attrezzature
 USv : Standard di progetto/ verde pedonale
 USp : Standard di progetto/ parcheggio


COMUNE DI GIOVINAZZO
"ZONA C3"
PIANO PARTICOLAREGGIATO ATTUATIVO
(ADEGUAMENTO ALLE CONTRODEDUZIONI ACCOLTE ED ALLE PRESCRIZIONI IMPARTITE)

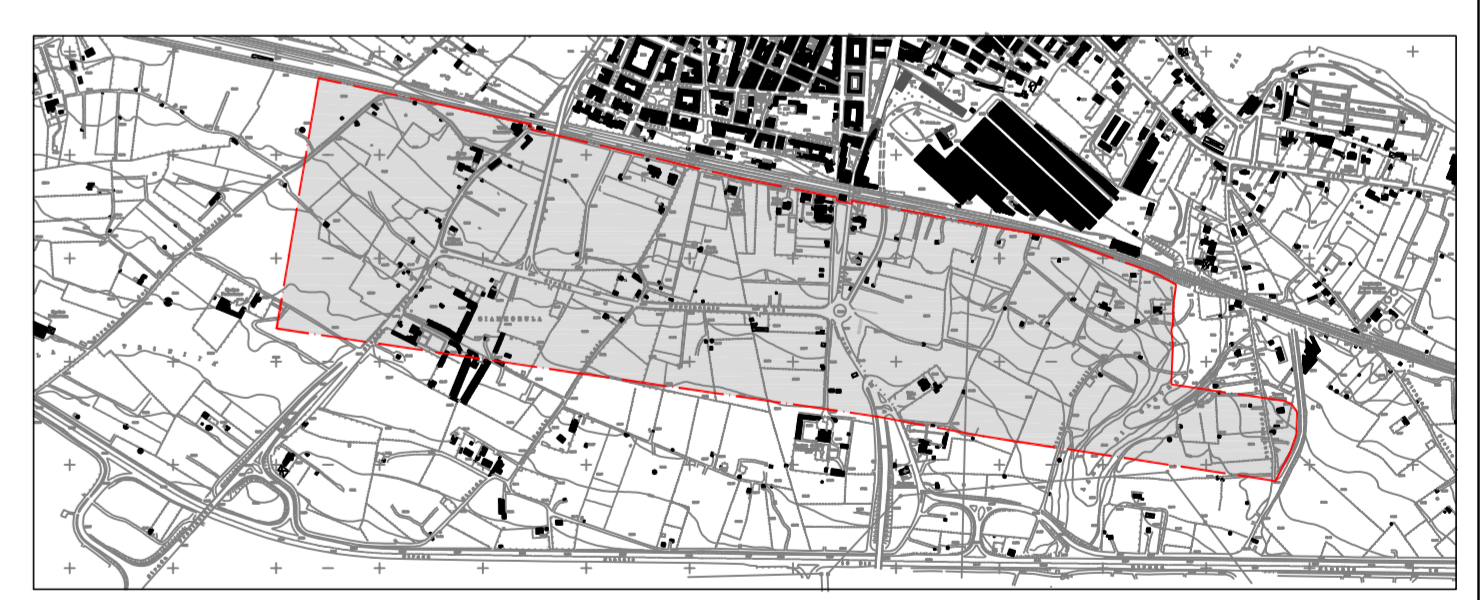

SETTORE URBANISTICO E AMBIENTE Arch. Vincenzo Turturro (coordinatore)
 STUDIO TECNICO ASSOCIATO Arch. Claudio Certini (coordinatore)
 Arch. C. FANELLI
 Arch. L. SUGHERA
 G. BRANCO

ELABORATO:		VERIFICA DEGLI STANDARD	
FILE ARCHIVIO	SCALA	TAVOLA	
1469PDA07osservazioni.dwg	1:2000	E	07
REVISIONE	DATA	DESCRIZIONE	VERIFICATORE
0	Dicembre 2008	1ª emissione	arch. C. Fanelli
1			arch. C. Certini
2			

Scala: PLOT: 1:XXXX
 WHITE: 0,25
 BLUE: 0,25
 RED: 0,25
 GREEN: 0,25
 YELLOW: 0,25
 CINA: 0,25
 MAZZARINA: 0,25