


- LIMITE DEL P.P. C3
- PIANO URBANISTICO TERRITORIALE TEMATICO
- AMBITI TERRITORIALI ESTESI PUTT/P
 - AMBITO "c"
- AMBITI TERRITORIALI DISTINTI PUTT/P
 - RIPE FLUVIALI - IDROLOGIA SUPERFICIALE
588 - LAMA DI CASTELLO
 - LIMITE AREA ANNESSA
 - LIMITE AREA ANNESSA COSI' COME DEFINITO DALL'ART. 3.08.3 LET. B DELLE NORME TECNICHE DI ATTUAZIONE DEL PUTT/P (>150m dall'area di pertinenza della scarpata)
- PIANO DI ASSETTO IDROGEOLOGICO
- AREE A PERICOLOSITA' IDRAULICA
 - AP: aree ad Alta Pericolosità idraulica
 - MP: aree a Media Pericolosità idraulica
 - BP: aree a Bassa Pericolosità idraulica
- AREE A RISCHIO
 - R4: Aree a Rischio Molto Elevato
 - R3: Aree a Rischio Elevato
 - R2: Aree a Rischio Moderato

Delimitazioni rinvenibili dai primi adempimenti approvati con delibera del C.C. n.40 del 30/11/2004 e nota dell'Assessorato Regionale all'Urbanistica prot. n. 9730/08 del 12/12/2005

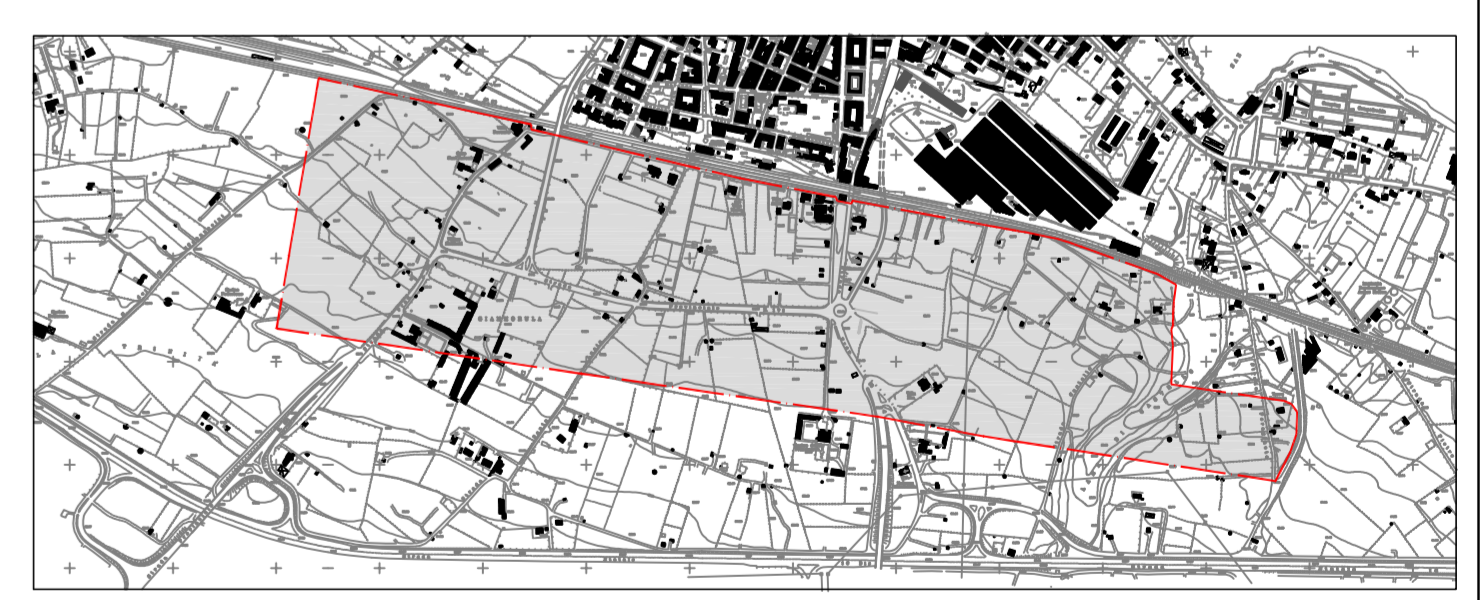

COMUNE DI GIOVINAZZO
"ZONA C3"
PIANO PARTICOLAREGGIATO ATTUATIVO
(ADEGUAMENTO ALLE CONTRODEDUZIONI ACCOLTE ED ALLE PRESCRIZIONI IMPARTITE)



SETTORE URBANISTICO E AMBIENTE Arch. Vincenzo Turturro (coordinatore)

STUDIO TECNICO ASSOCIATO Arch. Claudio Certini (coordinatore)
Arch. C. FANELLI
Arch. L. SUGHERA
G. BRANCO

ELABORATO:		PIANO PARTICOLAREGGIATO E VINCOLI DEL PAI E DEL PUTT/P	
FILE ARCHIVIO	SCALA	TAVOLA	09
1469PDA09osservazioni.dwg	1:2000	E	
REVISIONE	DATA	DESCRIZIONE	ELABORAZIONE
0	Dicembre 2008	1ª emissione	arch. C. Fanelli
1			arch. C. Certini
2			

SCALA PIANT.:
B/N: 0,25
B/L: 0,25
B/G: 0,25
B/R: 0,25
C/N: 0,25
C/L: 0,25
C/G: 0,25
C/R: 0,25
M/N: 0,25
M/L: 0,25
M/G: 0,25
M/R: 0,25