

Committente: **Comune di Giovinazzo**  
p.zza V. Emanuele n.64  
70054 - Giovinazzo (BA)

Progettista, D.L., C.S.P., C.S.E.: **Ing. Pierino Profeta**  
viale Japigia n.95/A  
70126 - Bari (BA)

**PROGETTO ESECUTIVO  
ARCHITETTONICO**

Planimetria generale - indicazione area di intervento


**P 1**

Area di intervento - segnature campi - zone funzionali

varie

Data: Giugno 2012

Planimetria Generale - Indicazione area di intervento  
scala 1:500

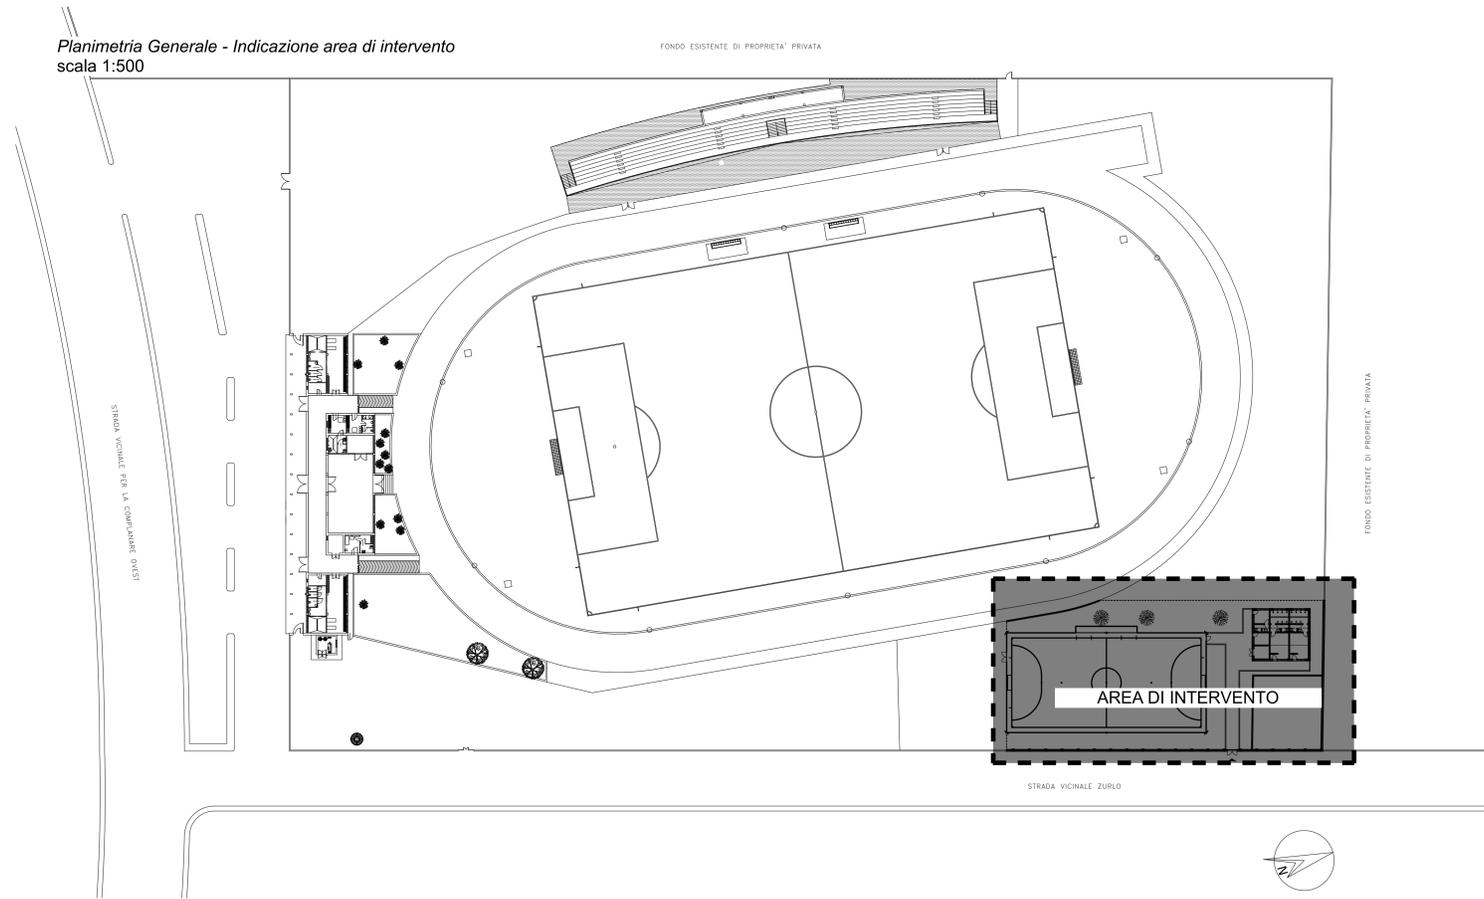

area di intervento \_ segnature campi \_ zone funzionali  
scala 1:100

