

Committente: **Comune di Giovinazzo**
p.zza V. Emanuele n.64
70054 - Giovinazzo (BA)

Progettista, D.L., C.S.P., C.S.E.: **Ing. Pierino Profeta**
viale Japigia n.95/A
70126 - Bari (BA)

**PROGETTO ESECUTIVO
ARCHITETTONICO**

Planimetria piano terra_quotata


P 2

Planimetria piano primo (copertura)_quotata

scala 1:100

Data: Giugno 2012

Planimetria piano terra
scala 1:100

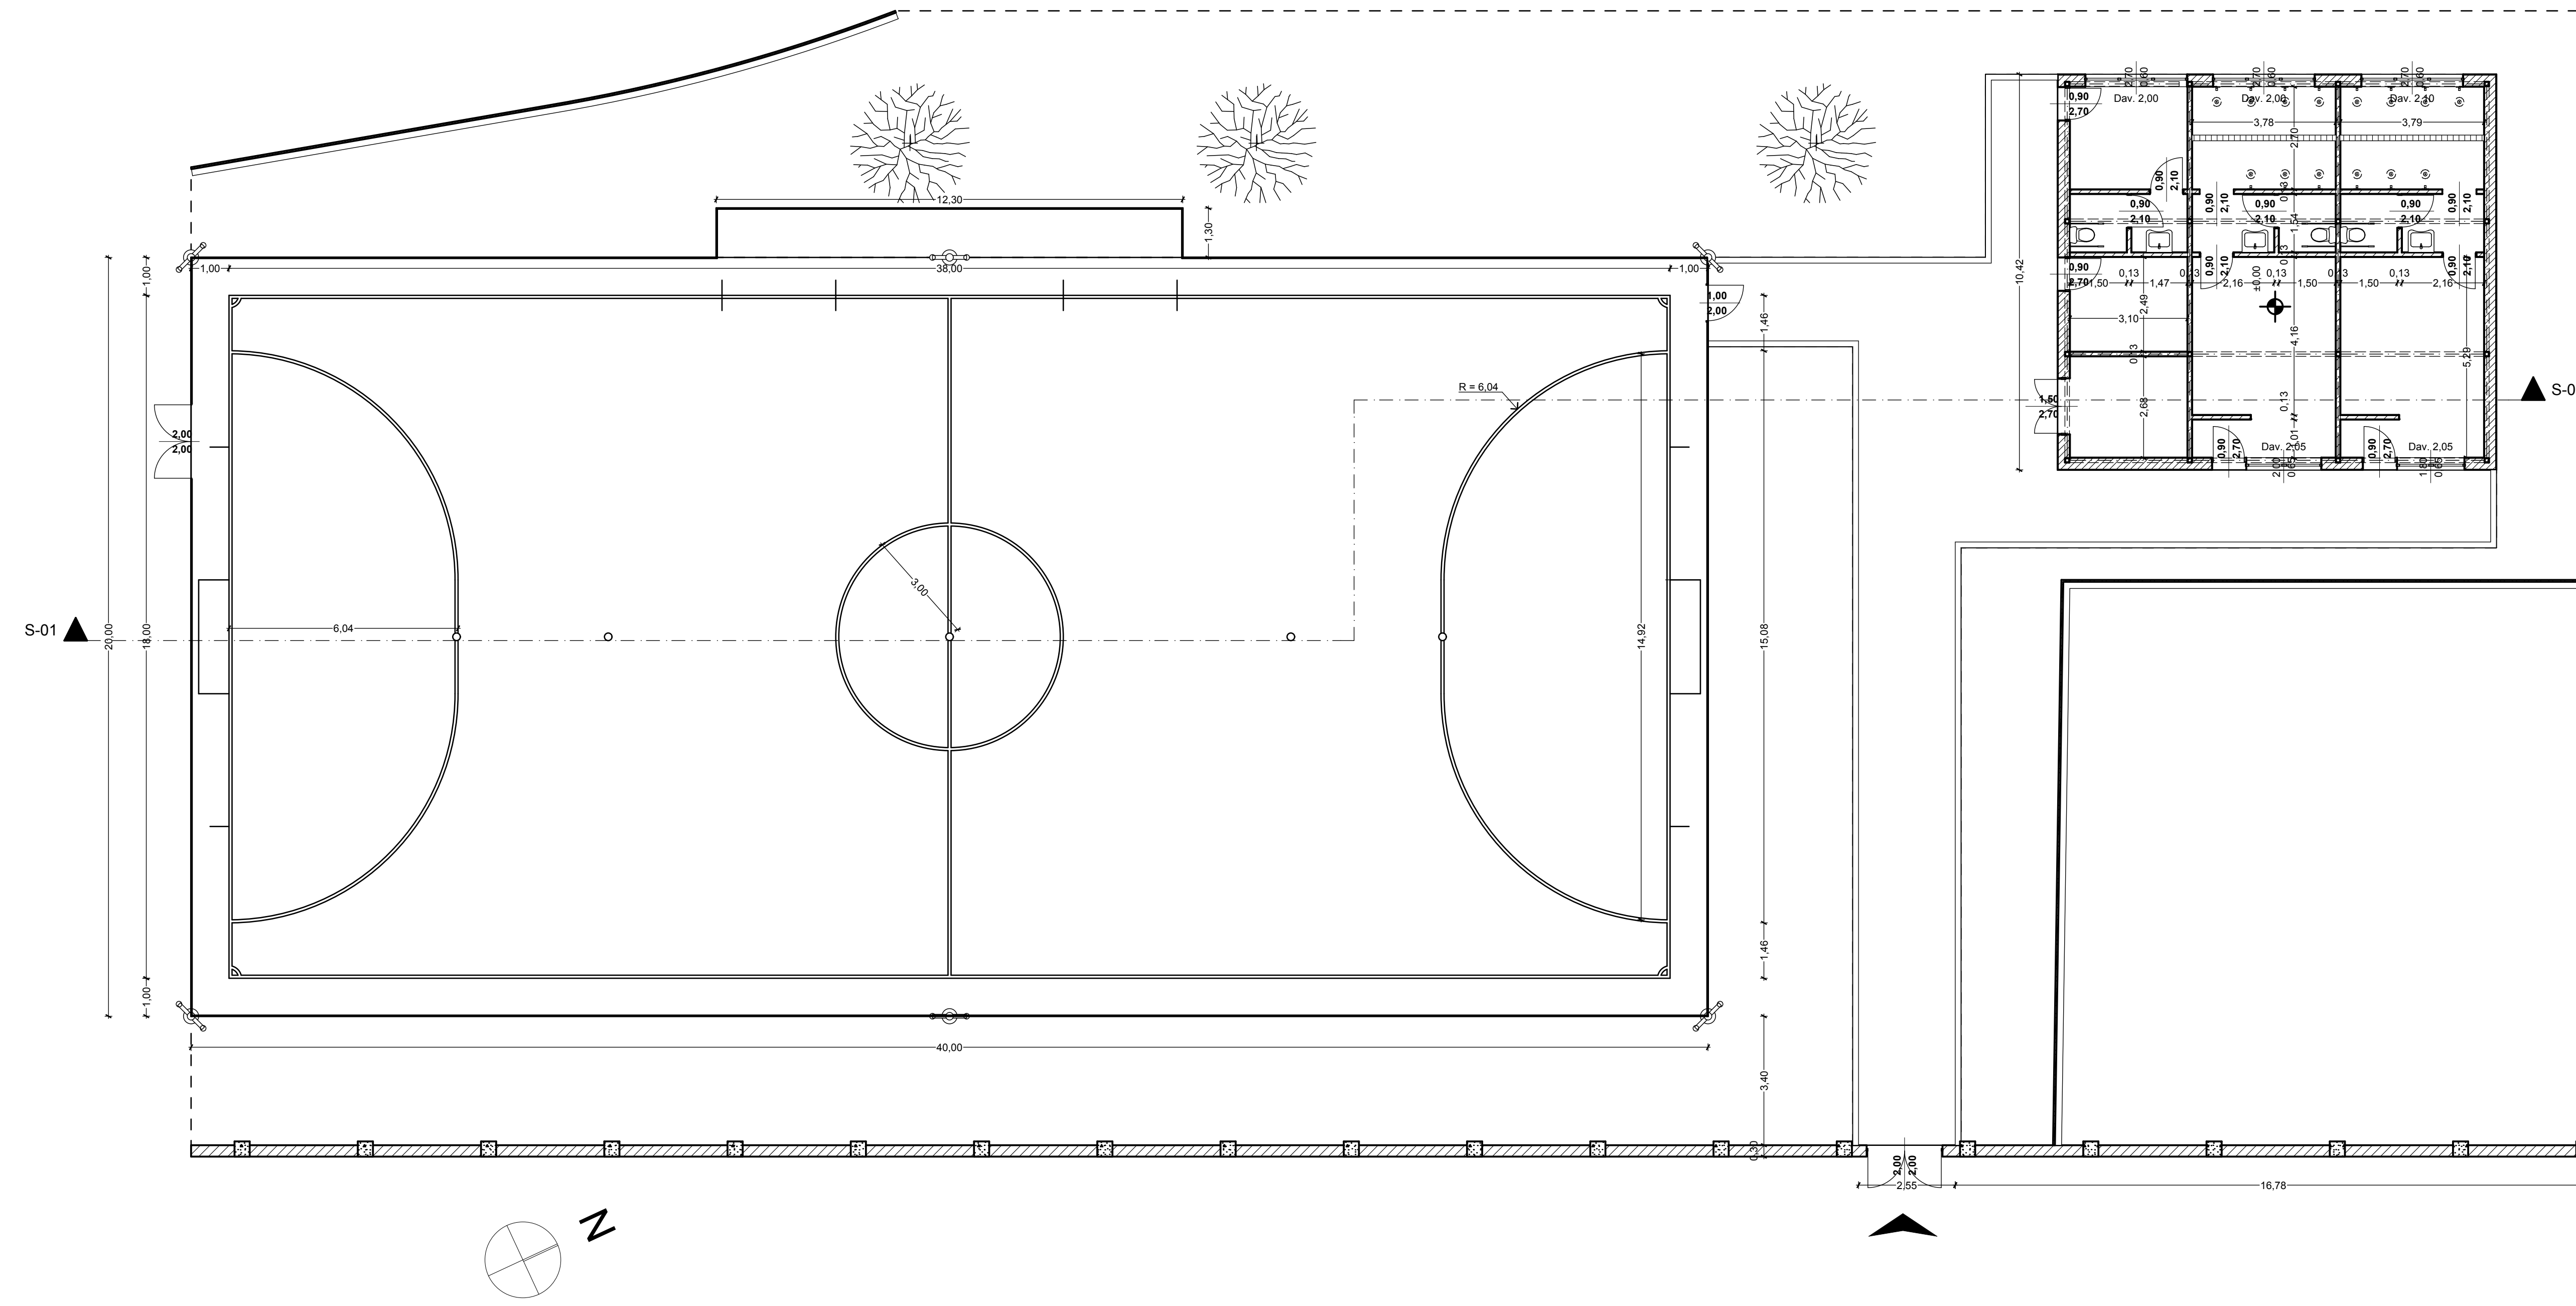

Planimetria piano primo_copertura
scala 1:100

