


**MAPPA DI VINCOLO E LIMITAZIONE OSTACOLI**  
**PLANIMETRIA GENERALE DELLE SUPERFICI DI DELIMITAZIONE OSTACOLI**

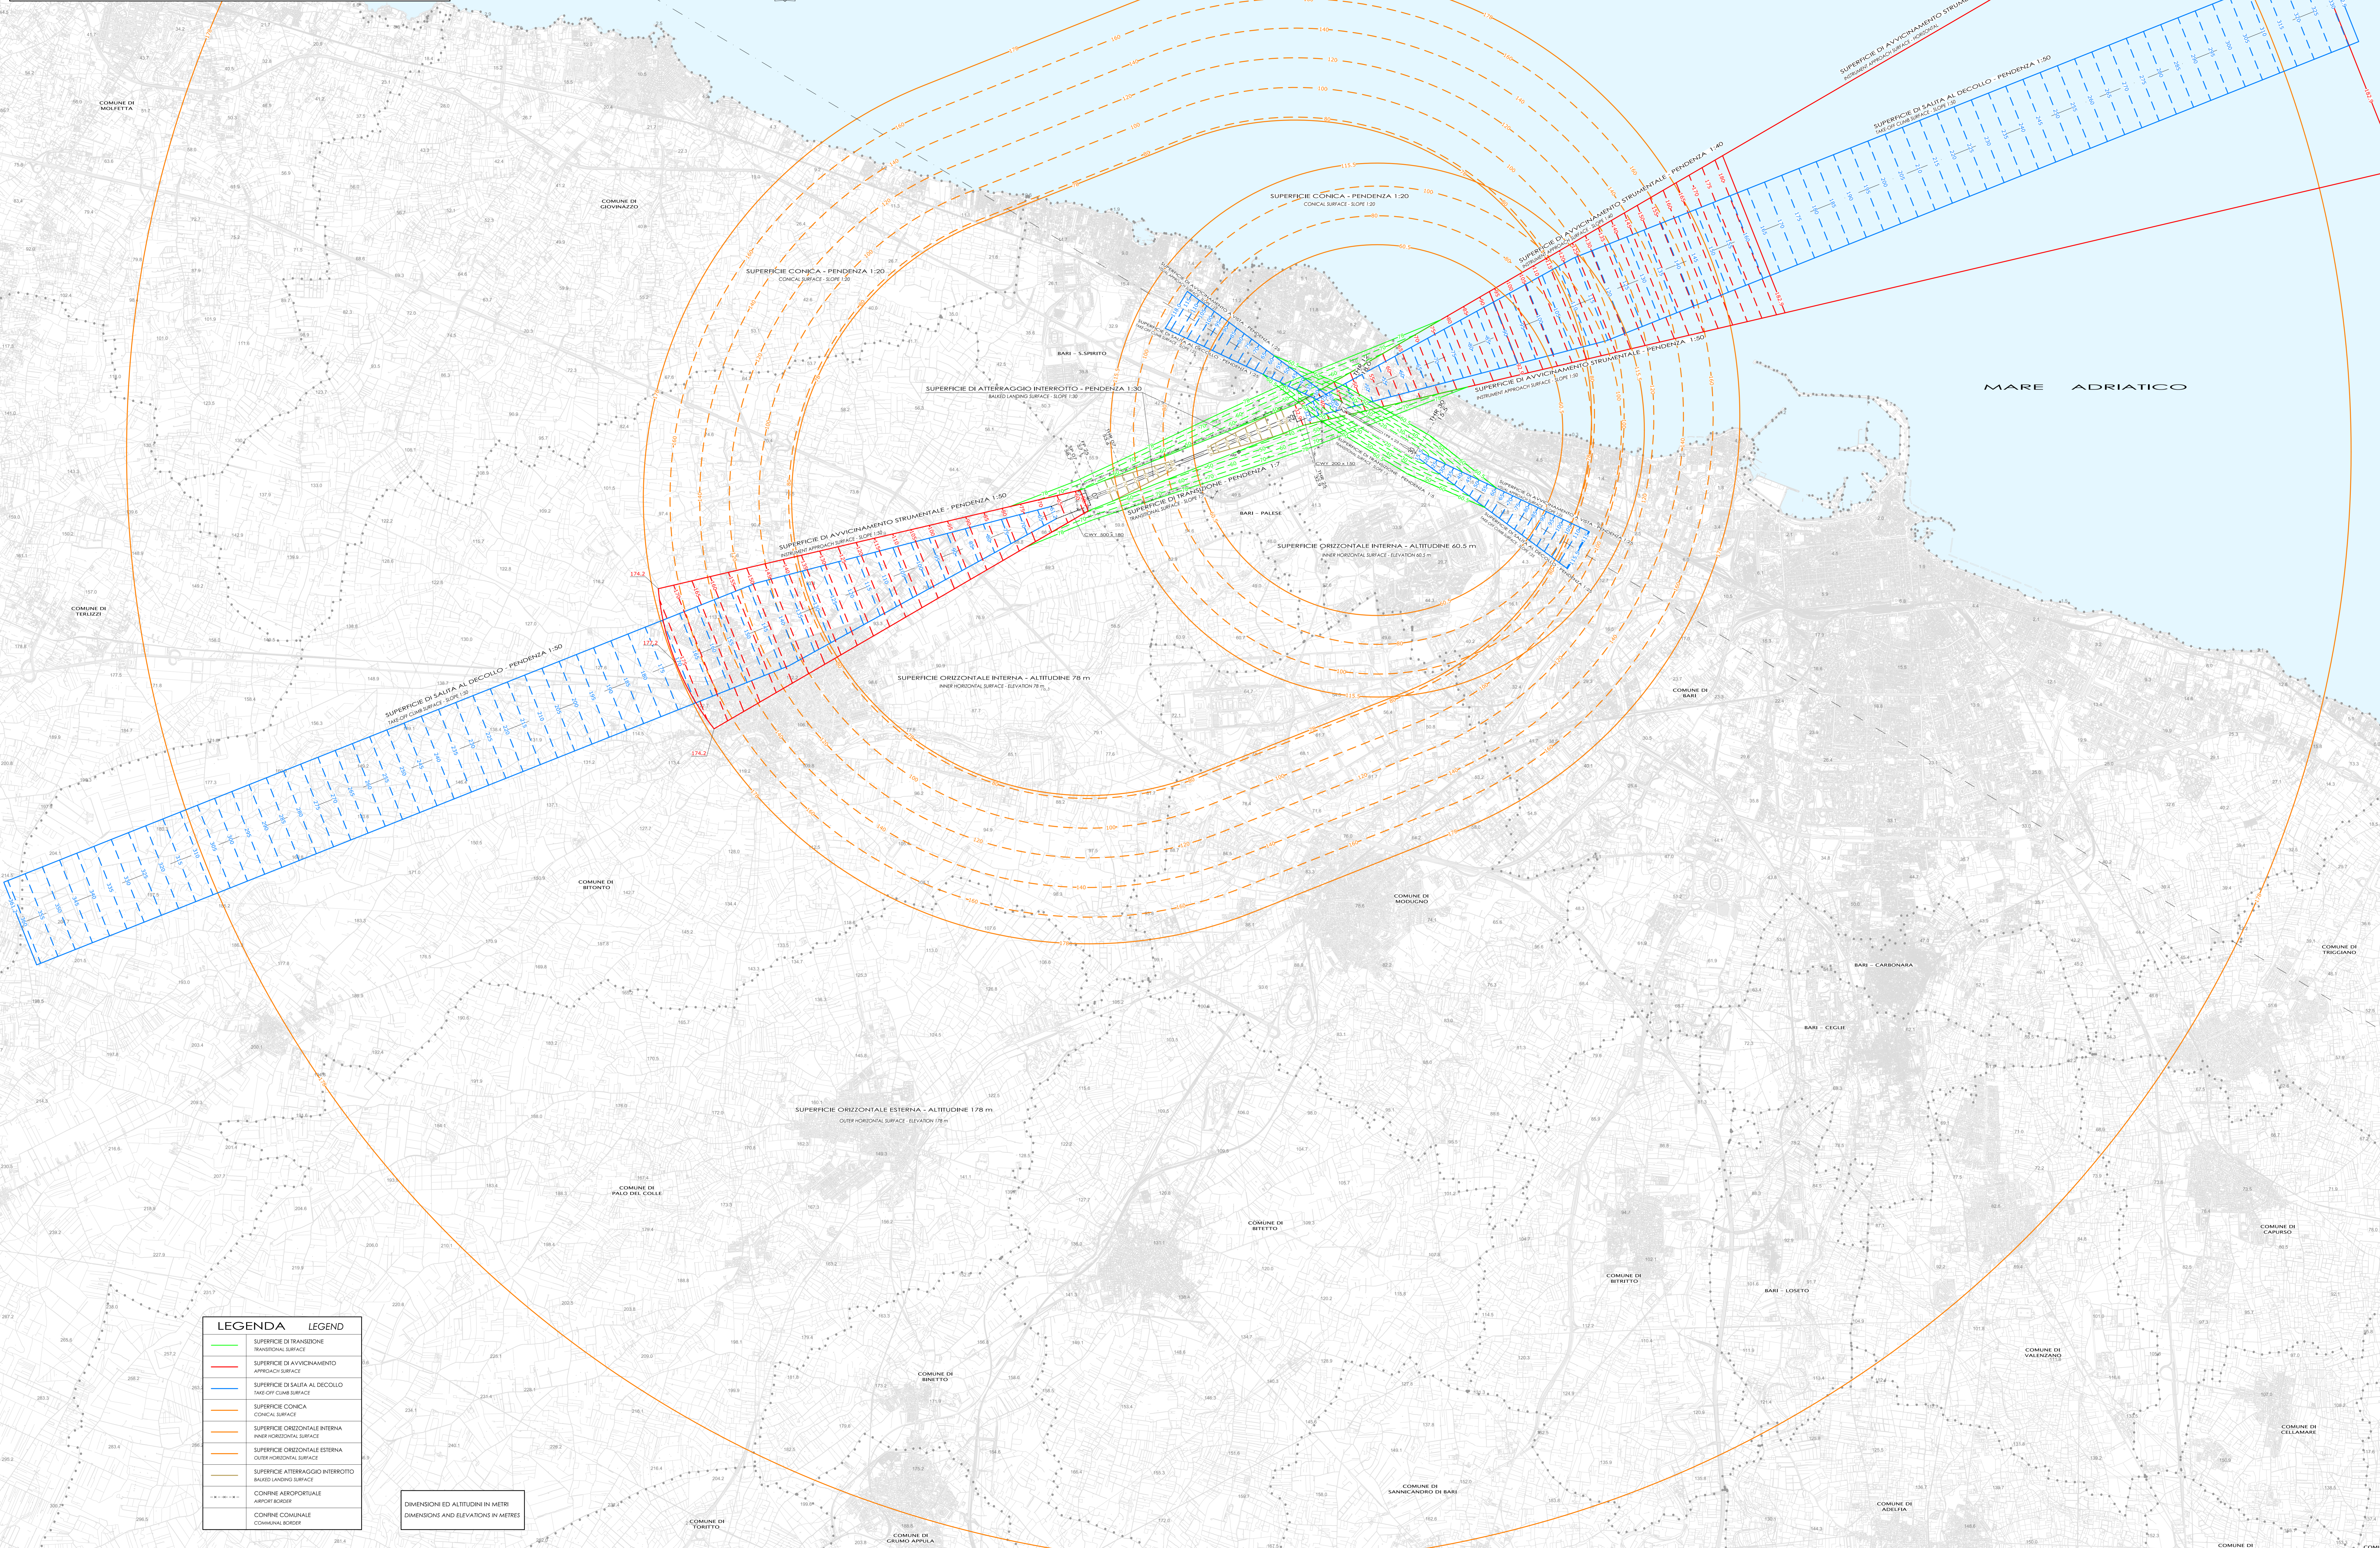

**LEGENDA LEGEND**

	SUPERFICIE DI TRANSIZIONE
	SUPERFICIE DI AVVICINAMENTO
	SUPERFICIE DI SALITA AL DECOLLO
	SUPERFICIE CONICA
	SUPERFICIE ORIZZONTALE INTERNA
	SUPERFICIE ORIZZONTALE ESTERNA
	SUPERFICIE ATTERRAGGIO INTERROTTO
	CONFINI AEROPORTUALE
	CONFINI COMUNALI

DIMENSIONI ED ALTEZZINE IN METRI  
 DIMENSIONS AND ELEVATIONS IN METRES

**DISTANZE DICHIARATE**  
**DECLARED DISTANCE**

RWY 07	CORSA DISPONIBILE PER IL DECOLLO	25
3000	DISTANZA DISPONIBILE PER IL DECOLLO	3000
3000	DISTANZA DISPONIBILE PER L'ACCELERAZIONE ARRESTO	3000
3000	DISTANZA DISPONIBILE PER L'ATTERRAGGIO	3000

Designazione	Coordinate ITR	q.s.l.m.m.
07	Lat. 41° 07' 58.31" Long. 16° 44' 29.26"	58.71 m
25	Lat. 41° 08' 32.40" Long. 16° 46' 26.70"	52.93 m

Codice di riferimento ADR67.14 per infrastrutture di volo A4  
 per Code A447 (single instrument) di  
 TIPO DI TRAFFICO: CONDOTTO: IMVIVE  
 (NO) O: AEROPORTO: AEROPORTO



**AEROPORTO CIVILE DI BARI PALESE (LIBD)**



01	03/11/2011	Emissione approvazione	FCI	GP
02	08/10/2011	Modifica progetto di approvazione revisione	FCI	GP
03	27/05/2011	Approvazione definitiva - Unico piano per la relazione delle tracce di volo	FCI	GP
REVISIONE	DATA	DESCRIZIONE	INTEGRATO	GF/AF/FCI/OL/APP/PROV/AF

Redatto da: **Società di Topografia srl**  
 www.stopografia.it

ID. Disegno: 07ADPBAANGX\_PG01\_05110503  
 Titolo: **Mapa di vincolo e limitazione ostacoli**  
**Planimetria generale delle superfici di delimitazione ostacoli**  
 TAV. PG01  
 SCALA: 1:25000

**AEROPORTI DI PUGLIA S.p.A.**

ACCOUNTABLE MANAGER:	Ing. Domenico DI PAOLA
SAFETY MANAGER:	Ing. Donato D'AURIA
POST HOLDER (PROPRIETARY REPRESENTATIVE):	Ing. Michele CIMMARUSTI
POST HOLDER (Technical Representative):	Ing. Cosma NASTASIA