


MAPPA DI VINCOLO E LIMITAZIONE OSTACOLI
PLANIMETRIA GENERALE CON SUPERFICIE DI INVILUPPO

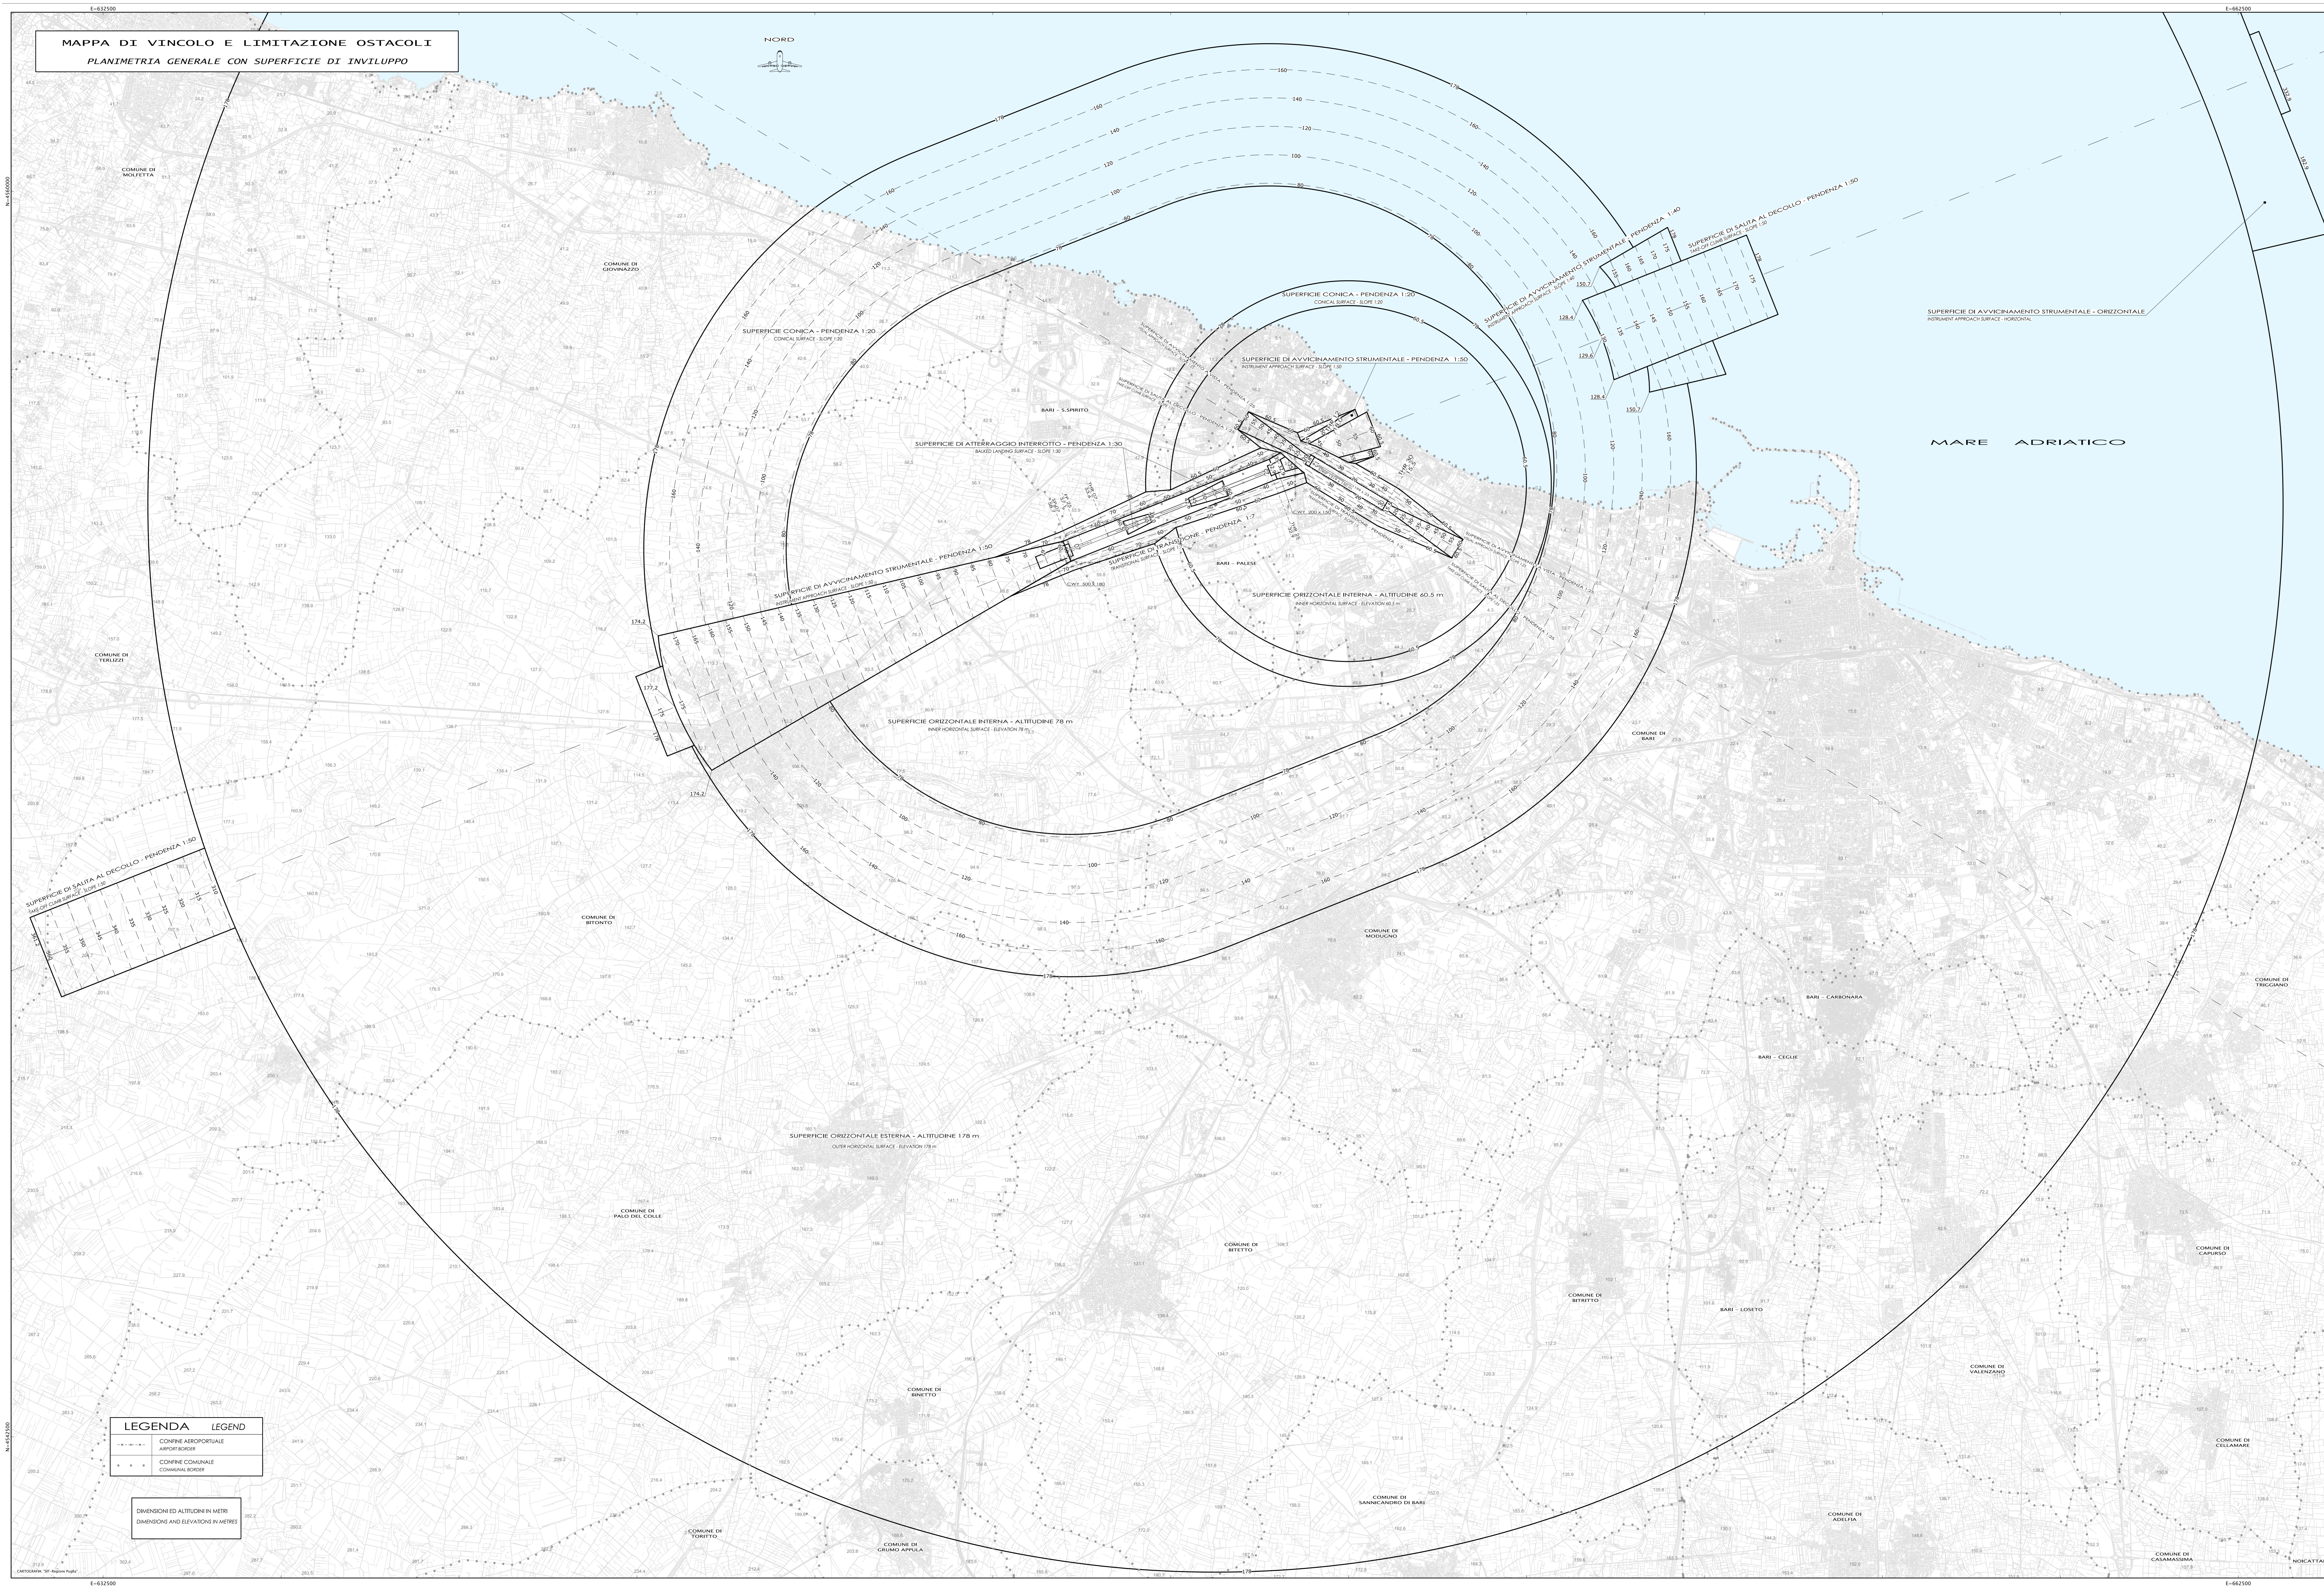

RWY	DISTANZE DICHIARATE	RWY
07	DECLARED DISTANCE	25
3000	CORSA DISPONIBILE PER IL DECOLLO	3000
3000	DISTANZA DISPONIBILE PER IL DECOLLO	3000
3000	DISTANZA DISPONIBILE PER L'ACCELERAZIONE ARRESTO	3000
3000	DISTANZA DISPONIBILE PER L'ATTERRAGGIO	3000

Designazione	Coordinate ITR	q.s.l.m.
07	Lat: 41° 07' 58.31" Long: 16° 44' 26.26"	58.71 m
25	Lat: 41° 08' 32.40" Long: 16° 46' 26.70"	52.93 m

Codice di riferimento ADR61.14 per infrastrutture di volo 4E
 per Code Aeronautica Internazionale di
 TIPO DI TRAFFICO: COMPLETO; RWY
 07 e 25; OBSTACOLI: ARIETE

LEGENDA LEGEND

---	CONFINI AEROPORTUALI	AIRPORT BORDERS
---	CONFINI COMUNALI	COMMUNAL BORDERS

DIMENSIONI ED ALTITUDINE IN METRI
 DIMENSIONS AND ELEVATIONS IN METRES



AEROPORTO CIVILE DI BARI PALESE (LIBD)



REVISIONE	DATA	DESCRIZIONE	INTEGRATO	GF AF	PRODOTTO	APPROVATO	RF AF
01	10/11/2011	Elaborazione approvazione		FC		GF	
02	08/10/2011	Verifica rispetto ai dati di riferimento		FC		GF	
03	27/05/2011	Aggiornamento "obstacoli" - Trasferimento in relazione alle mappe di "obstacoli" del "Sistema 071" AIR NAV		FC		GF	

INVIATO DA: Società di Topografia srl
 www.stopografia.it
 COGNOME: 07AFDIBARIANOX_PG02_001105003
 ID. Disegno: 07AFDIBARIANOX_PG02_001105003
 DATA REDAZIONE: 5 Novembre 09

MAPPA DI VINCOLO E LIMITAZIONE OSTACOLI
 Planimetria generale con superficie di inviluppo
TAV. PG02
 SCALA: 1:25000

ACCOUNTABLE MANAGER:		AEROPORTI DI PUGLIA S.p.A.	
SAFETY MANAGER:	Ing. Domenico DI PAOLA	POST HOLDER (PROPRIETARY & MANAGER):	Ing. Donato D'AURIA
POST HOLDER (OWNER):	Ing. Michele CIMMARUSTI	POST HOLDER (OWNER):	Ing. Cosma NASTASIA