


**MAPPA DI VINCOLO E LIMITAZIONE OSTACOLI**  
**PLANIMETRIA GENERALE CON SUPERFICIE DI INVILUPPO**

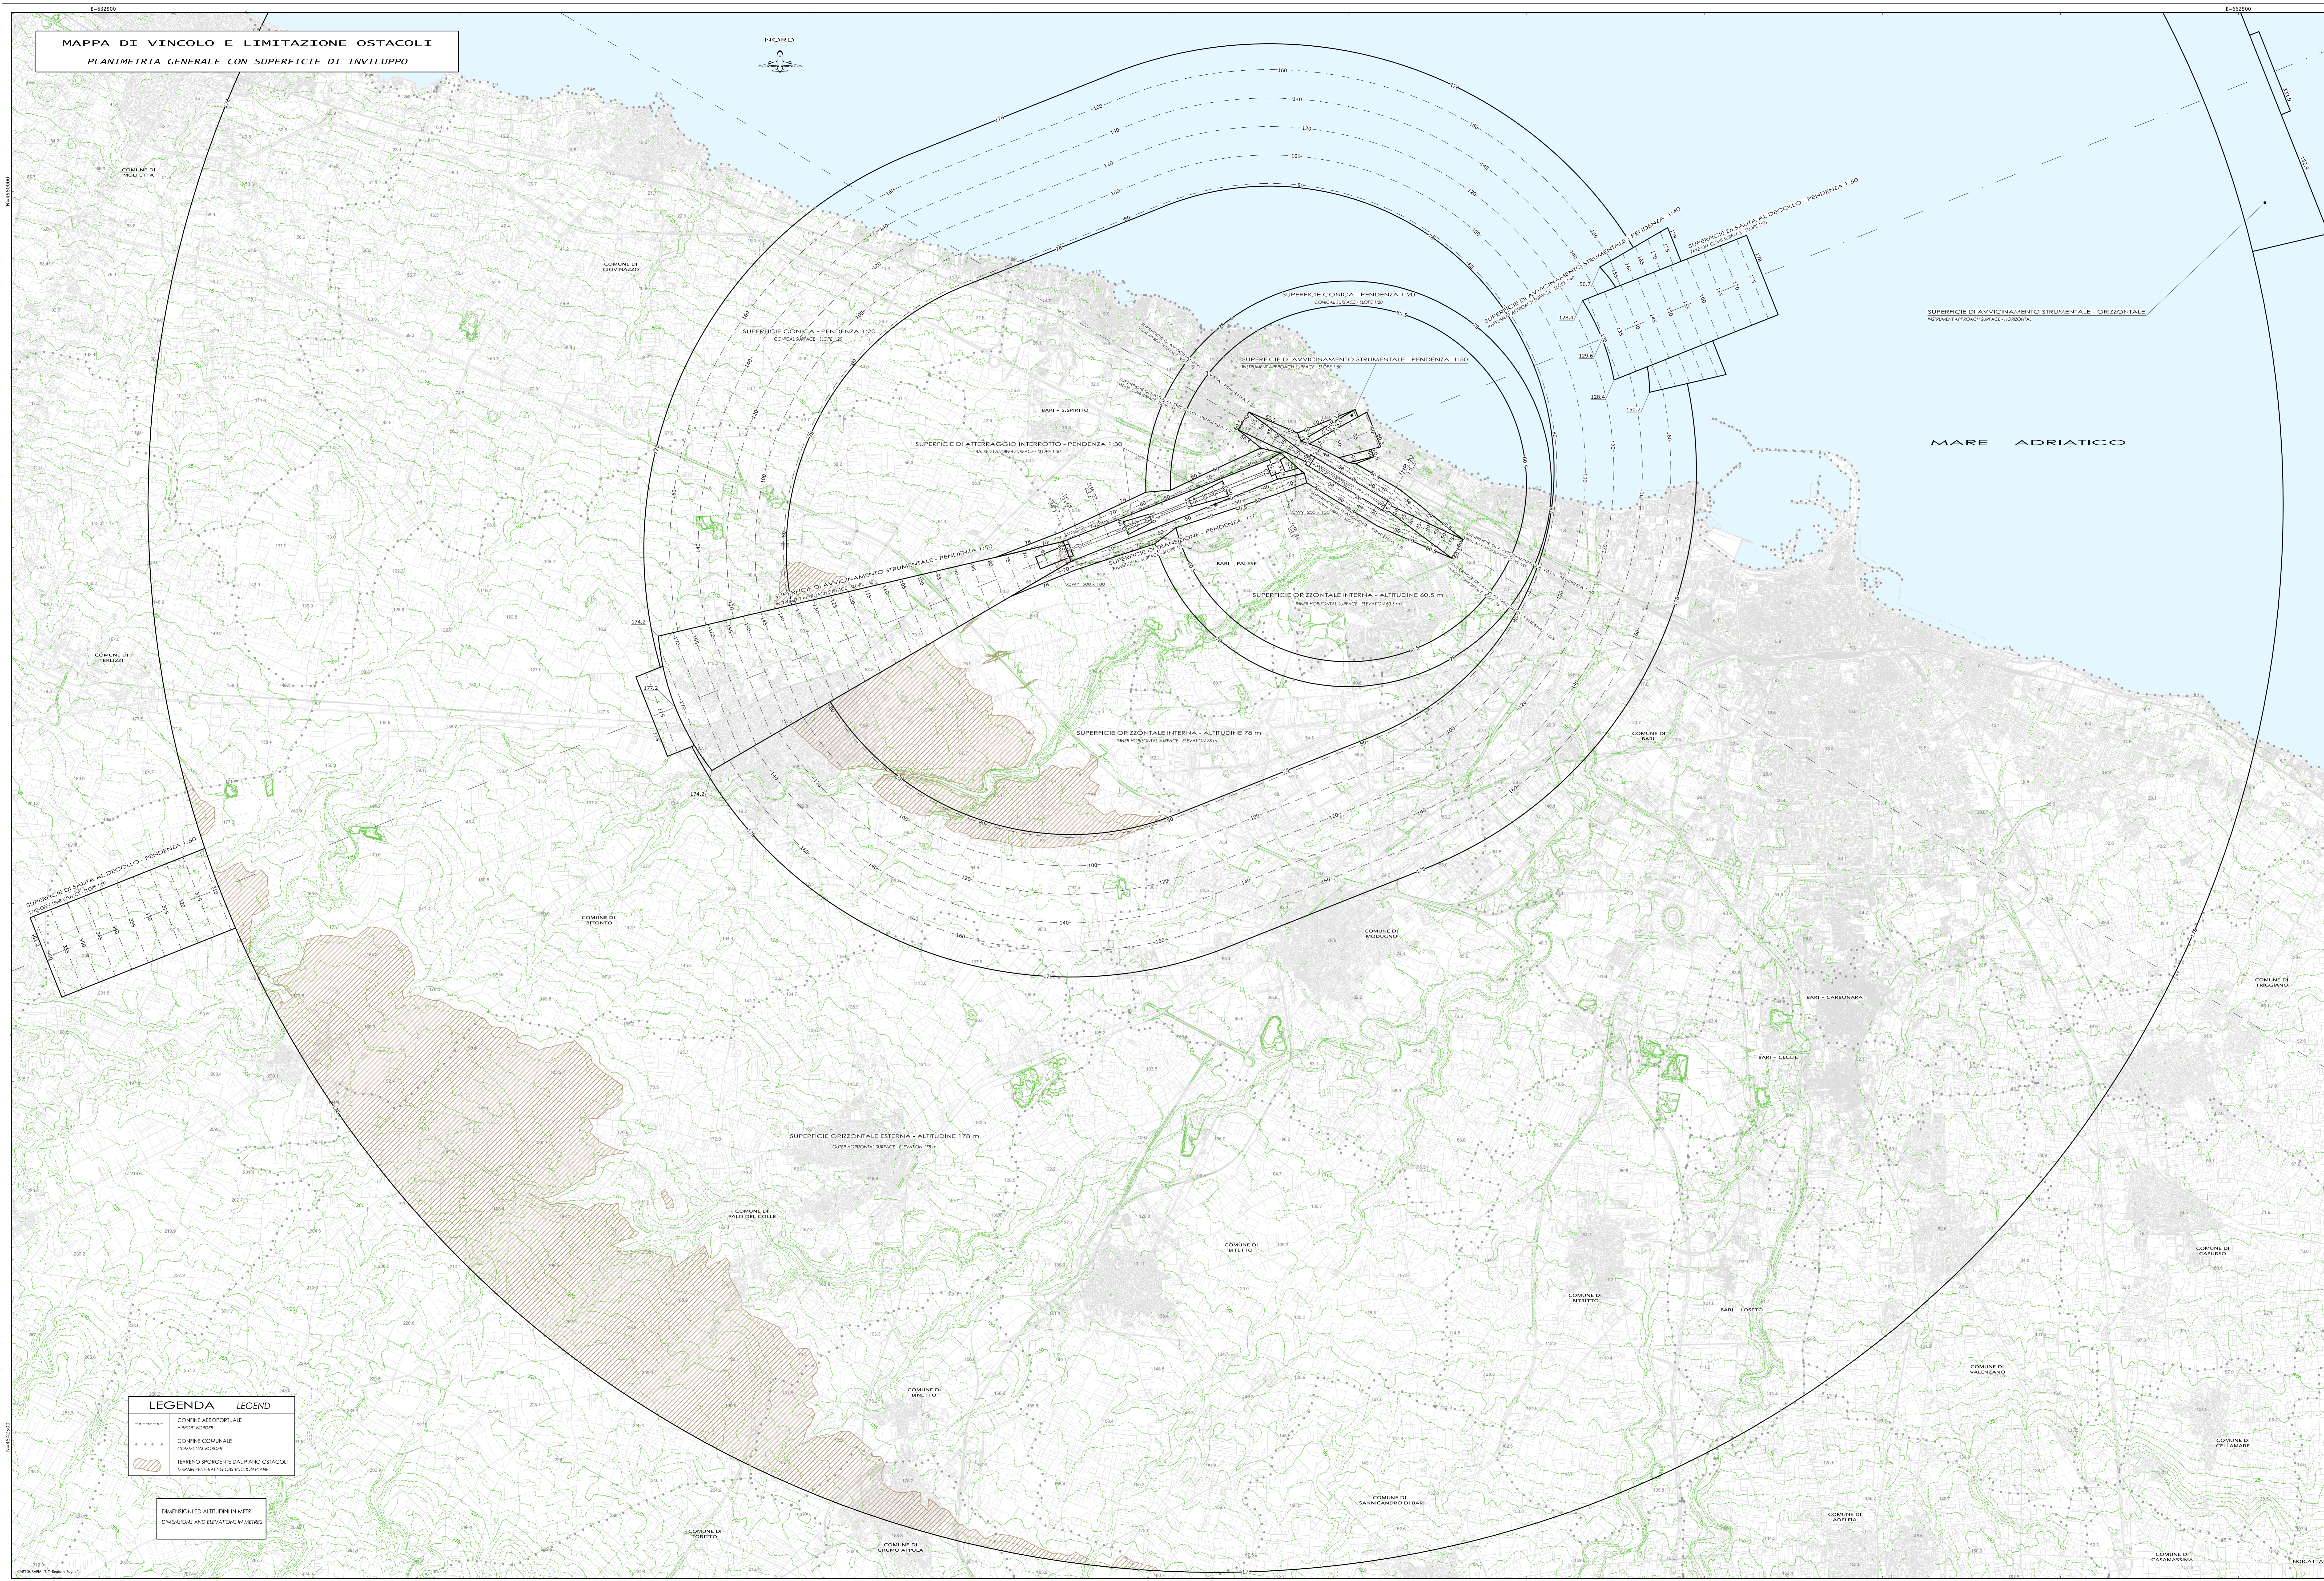

Designazione	Coordinate ITR	q.s.l.m./m.
07	Lat. 41° 07' 58.31" Long. 16° 44' 26.26"	58,71 m
25	Lat. 41° 08' 32.40" Long. 16° 46' 26.70"	52,93 m

Codice di riferimento ANVIS 14 per infrastrutture di volo 4E  
 per l'area ICAO: LIRI  
 TIPO DI SPAZIO: CONDIZIONE: IRRVIR  
 AREA DI SPAZIO: QUANTO: AVIRE

LEGENDA	LEGEND
	CONFINI AEROPORTUALI
	CONFINI COMUNALI
	TERRENO SPORGENTE DAL PIANO OSTACOLI

DIVISIONI ED ALTITUDINI IN METRI  
 DIVISIONES AND ELEVATIONS IN METERS





### AEROPORTO CIVILE DI BARI PALESE (LIBD)



REVISIONE	DATA	DESCRIZIONE	RECAPITOLATO	OP. AF	PRODOTTO	OP. AF
01	10/10/2011	Elaborazione preliminare		GPC		GPB
02	08/10/2011	Modifica rispetto ai dati tecnici definiti		GPC		GPB
03	21/05/2011	Aggiornamento tecnico - Stato carta con le relazioni nelle mappe di vincolo		GPC		GPB

**REDATTO DA:** Società di Topografia srl  
**TECNICO RESPONSABILE:** [Nome]

**ID. Disegno:** 07AFDIBAAR0X\_FIG03\_10091503  
**TITOLO:** Mappa di vincolo e limitazione ostacoli  
**OGGETTO:** Planimetria generale con superficie di inviluppo  
**SCALE:** 1:25000

**TAV. PG03**

ACCOUNTABLE MANAGER:	Ing. Domenico DI PAOLA
<b>SAFETY MANAGER:</b>	Ing. Donato D'AURIA
<b>POST HOLDER (PROPERTY MANAGER):</b>	Ing. Michele CIMMARUSTI
<b>POST HOLDER (GENERAL MANAGER):</b>	Ing. Cosma NASTASIA